


OST – FASSADE

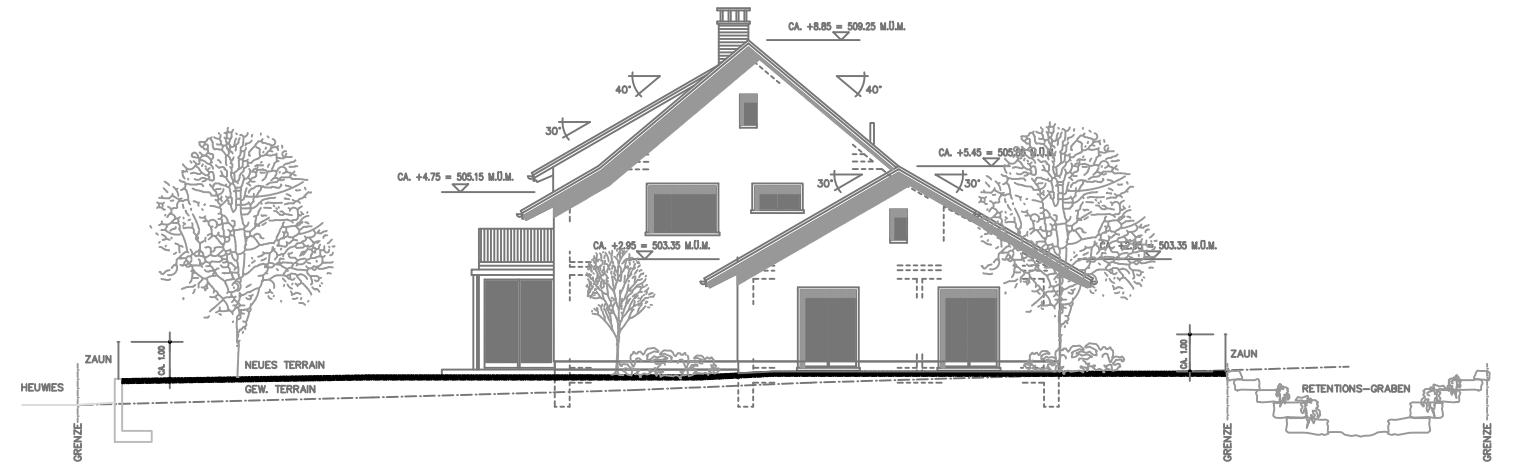


SÜD – FASSADE

FRAUENFELD / WINTERTHUR, DEN


DER BAUHERR:

DER ARCHITEKT:

DER GRUNDEIGENTUMER:

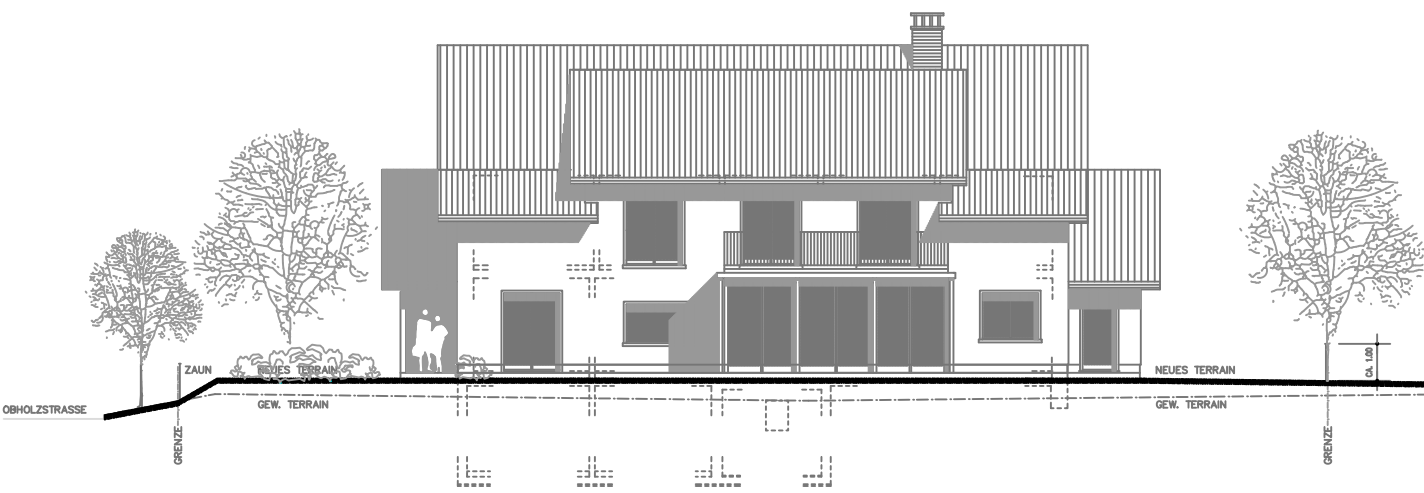

WEST – FASSADE

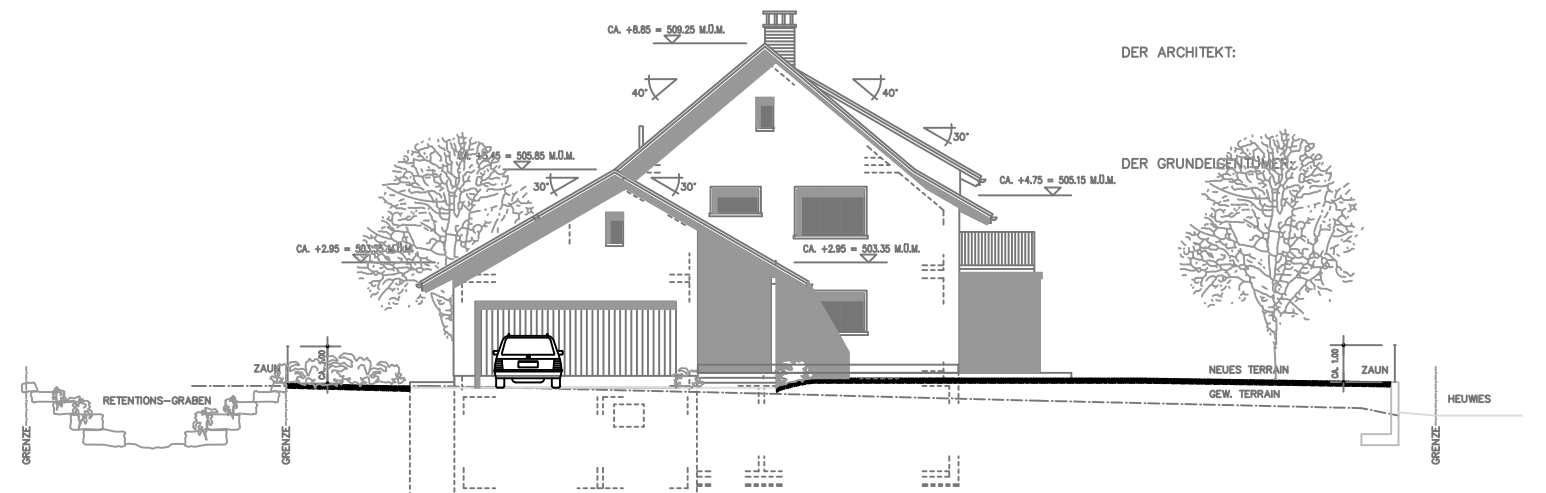

NORD – FASSADE