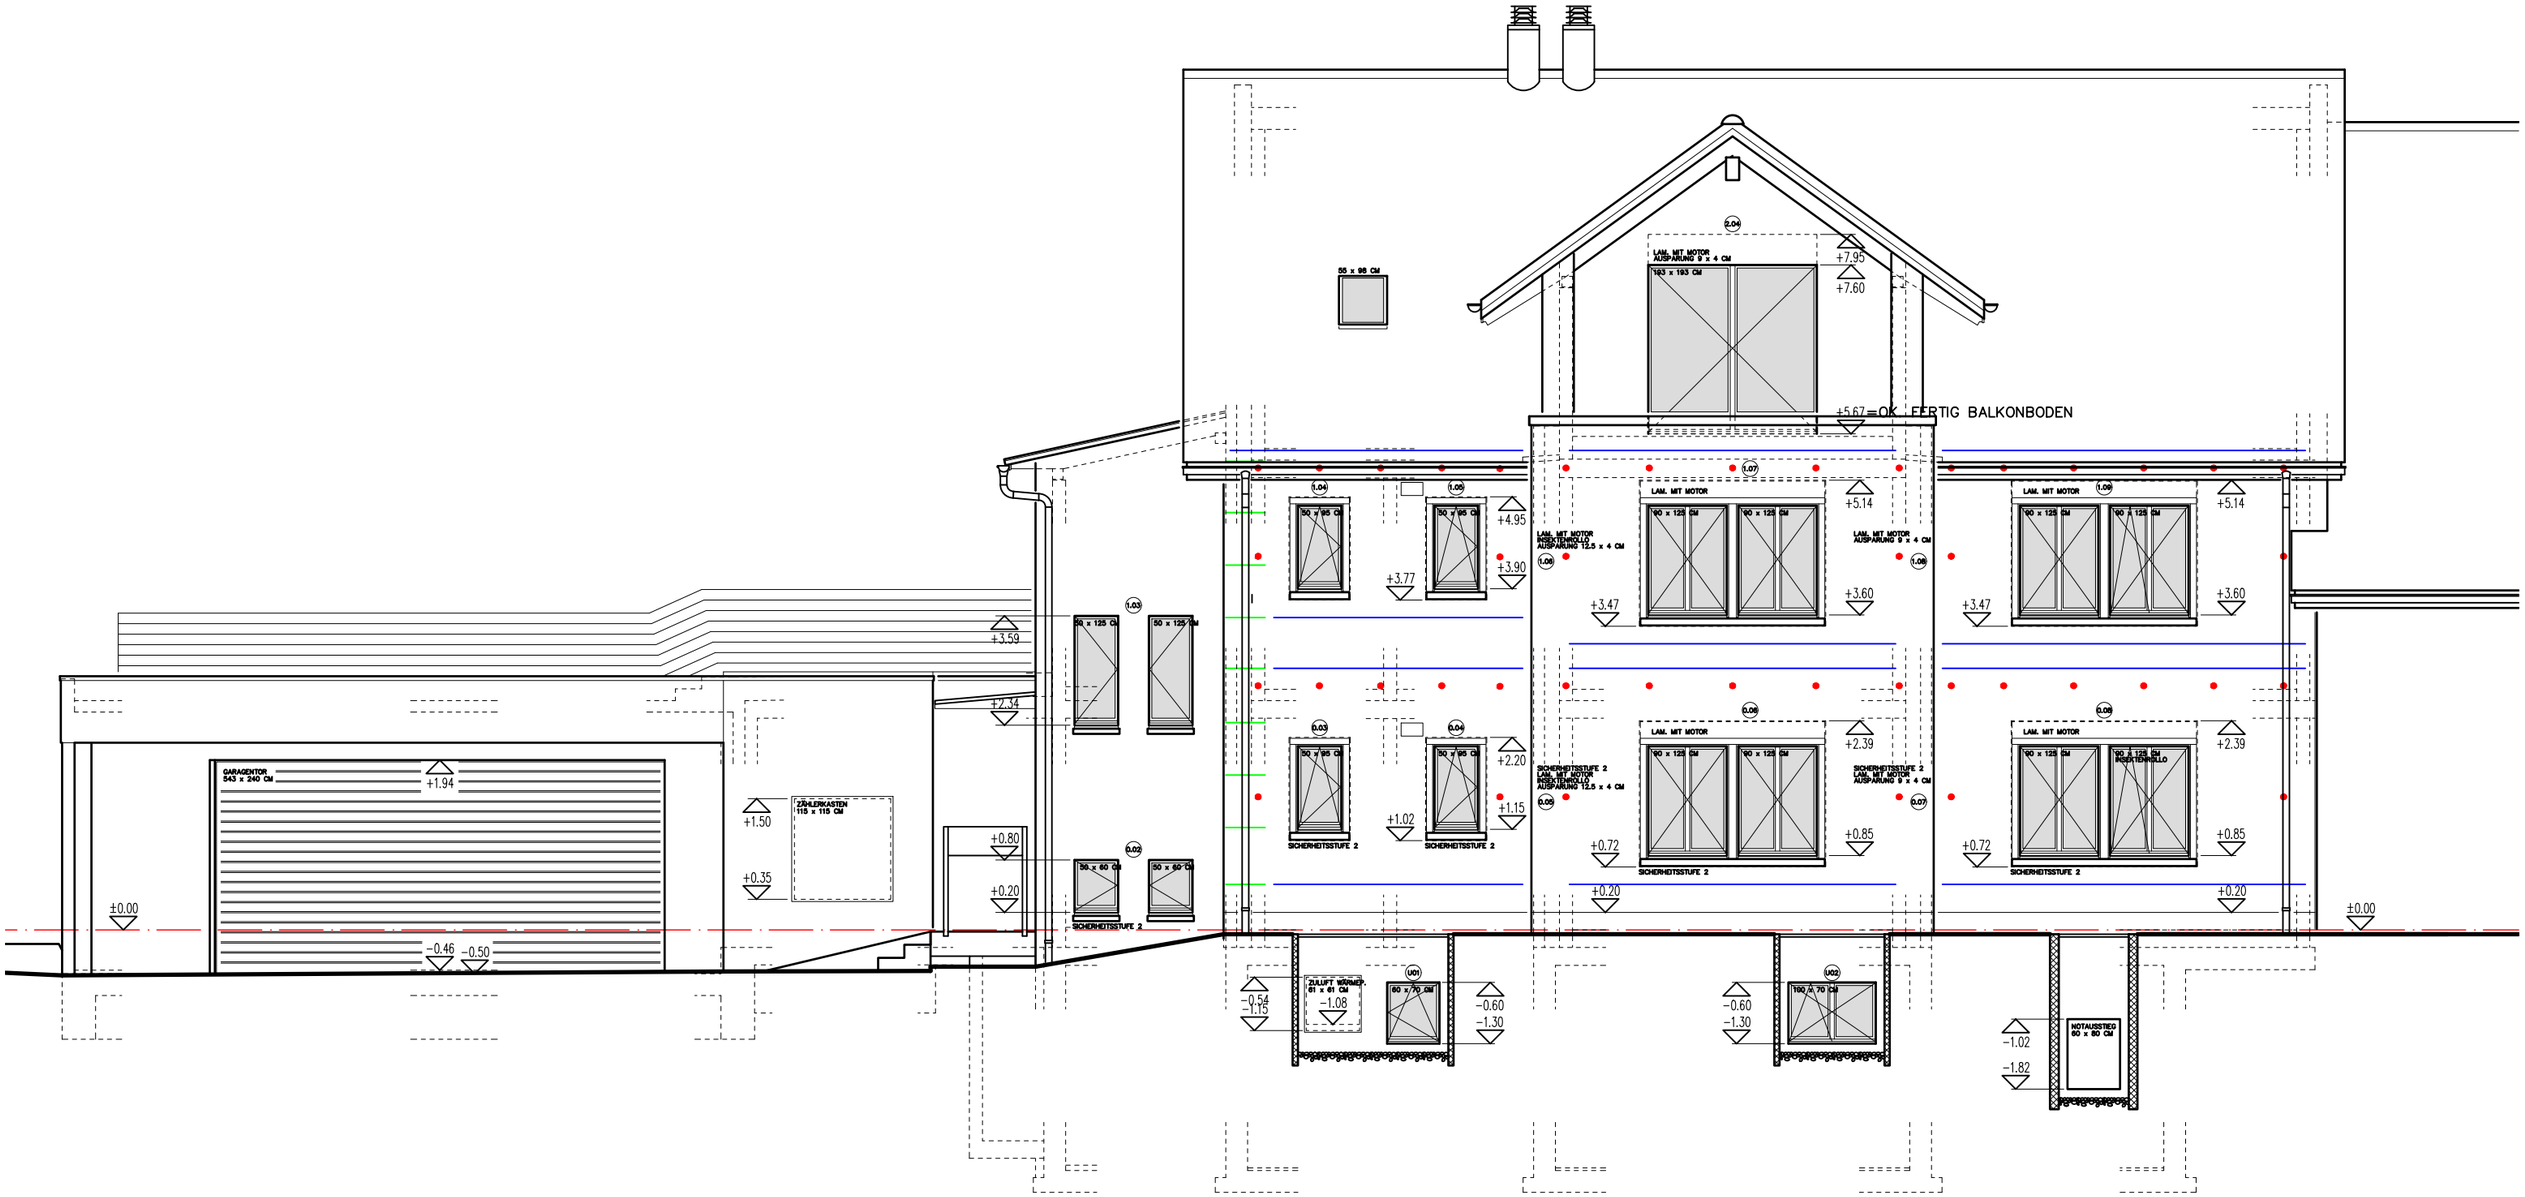
55 x 95 CM
2.04
LAM. MIT MOTOR
AUSPARUNG 9 x 4 CM
193 x 193 CM
+7.95
+7.60
+5.67 = OK FERTIG BALKONBODEN
1.04
1.05
1.07
LAM. MIT MOTOR
90 x 125 CM
90 x 125 CM
+5.14
LAM. MIT MOTOR
INSEKTENROLLO
AUSPARUNG 12.5 x 4 CM
1.06
LAM. MIT MOTOR
AUSPARUNG 9 x 4 CM
1.08
LAM. MIT MOTOR
1.09
90 x 125 CM
90 x 125 CM
+5.14
+4.95
+3.77
+3.90
+3.47
+3.60
+3.47
+3.60
1.03
50 x 125 CM
50 x 125 CM
+3.59
+2.34
0.03
0.04
90 x 95 CM
90 x 95 CM
+2.20
SICHERHEITSSTUFE 2
SICHERHEITSSTUFE 2
+1.02
+1.15
SICHERHEITSSTUFE 2
LAM. MIT MOTOR
INSEKTENROLLO
AUSPARUNG 12.5 x 4 CM
0.05
0.06
LAM. MIT MOTOR
90 x 125 CM
90 x 125 CM
+2.39
SICHERHEITSSTUFE 2
LAM. MIT MOTOR
AUSPARUNG 9 x 4 CM
0.07
LAM. MIT MOTOR
90 x 125 CM
90 x 125 CM
INSEKTENROLLO
+2.39
GARAGENTOR
243 x 240 CM
+1.94
ZÄHLERKASTEN
115 x 115 CM
+1.50
+0.80
0.02
50 x 60 CM
50 x 60 CM
+0.72
+0.85
+0.72
+0.85
SICHERHEITSSTUFE 2
SICHERHEITSSTUFE 2
SICHERHEITSSTUFE 2
+0.35
+0.20
+0.20
+0.20
±0.00
±0.00
−0.46
−0.50
ZULUFT WÄRMEP.
61 x 61 CM
−1.08
UG1
60 x 70 CM
−0.54
−1.15
−0.60
−1.30
UG2
100 x 70 CM
−0.60
−1.30
NOTAUSSTIEG
60 x 80 CM
−1.02
−1.82