




SÜDOST – FASSADE

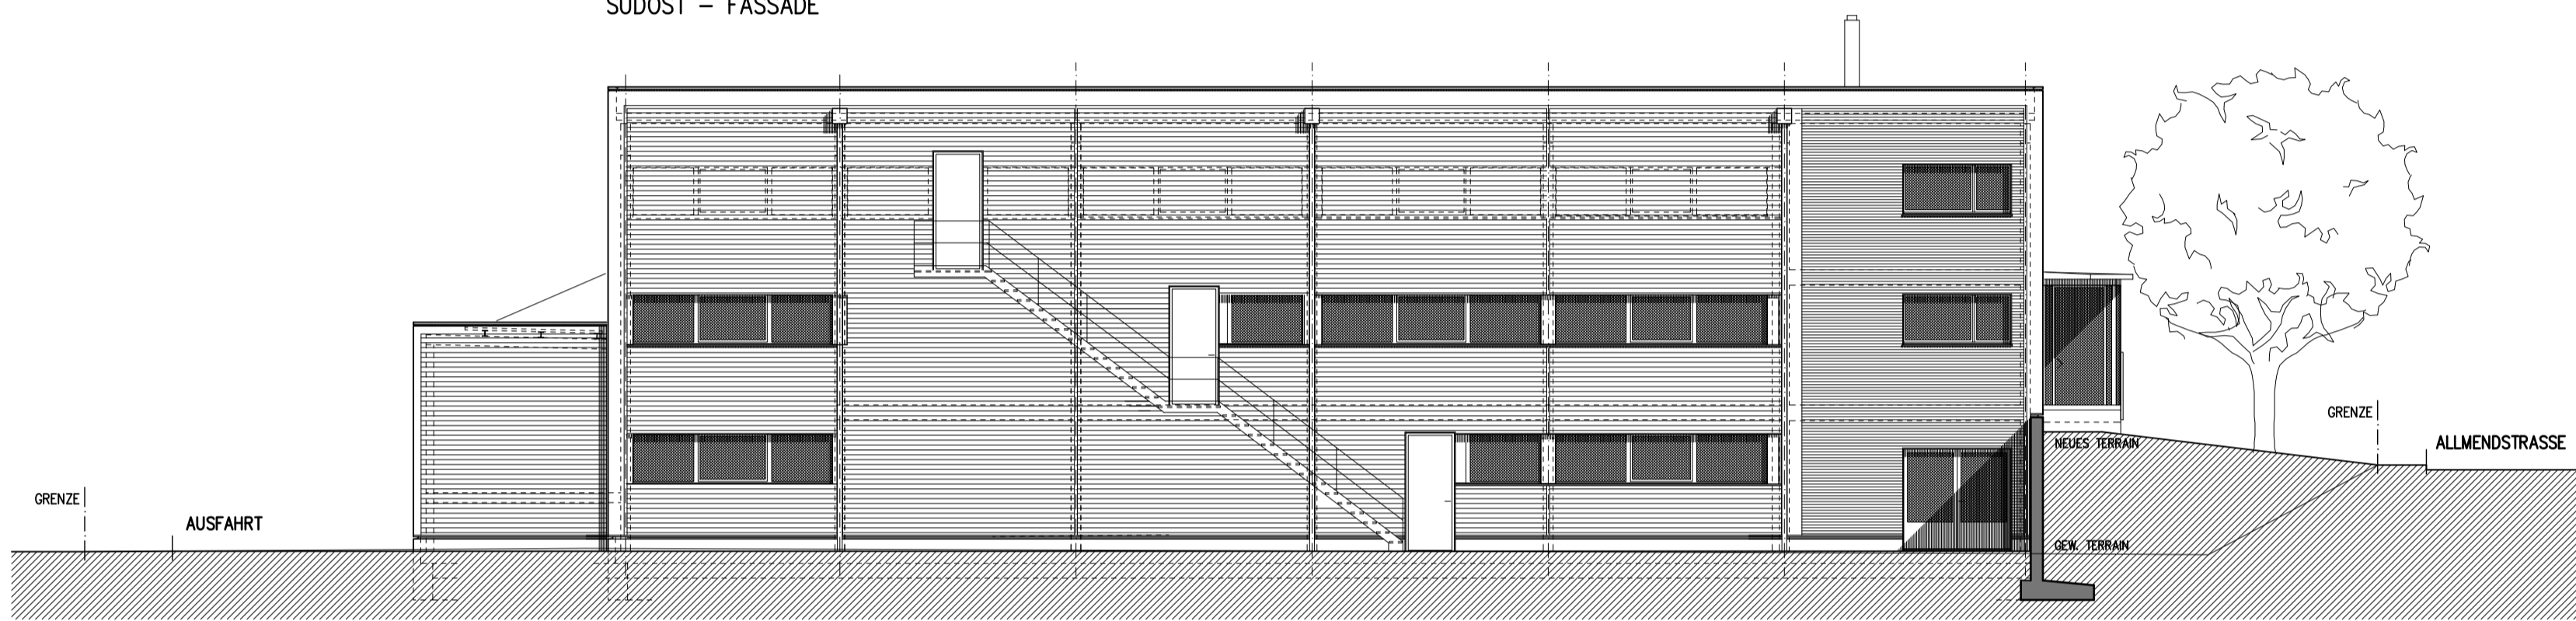

NORDOST – FASSADE

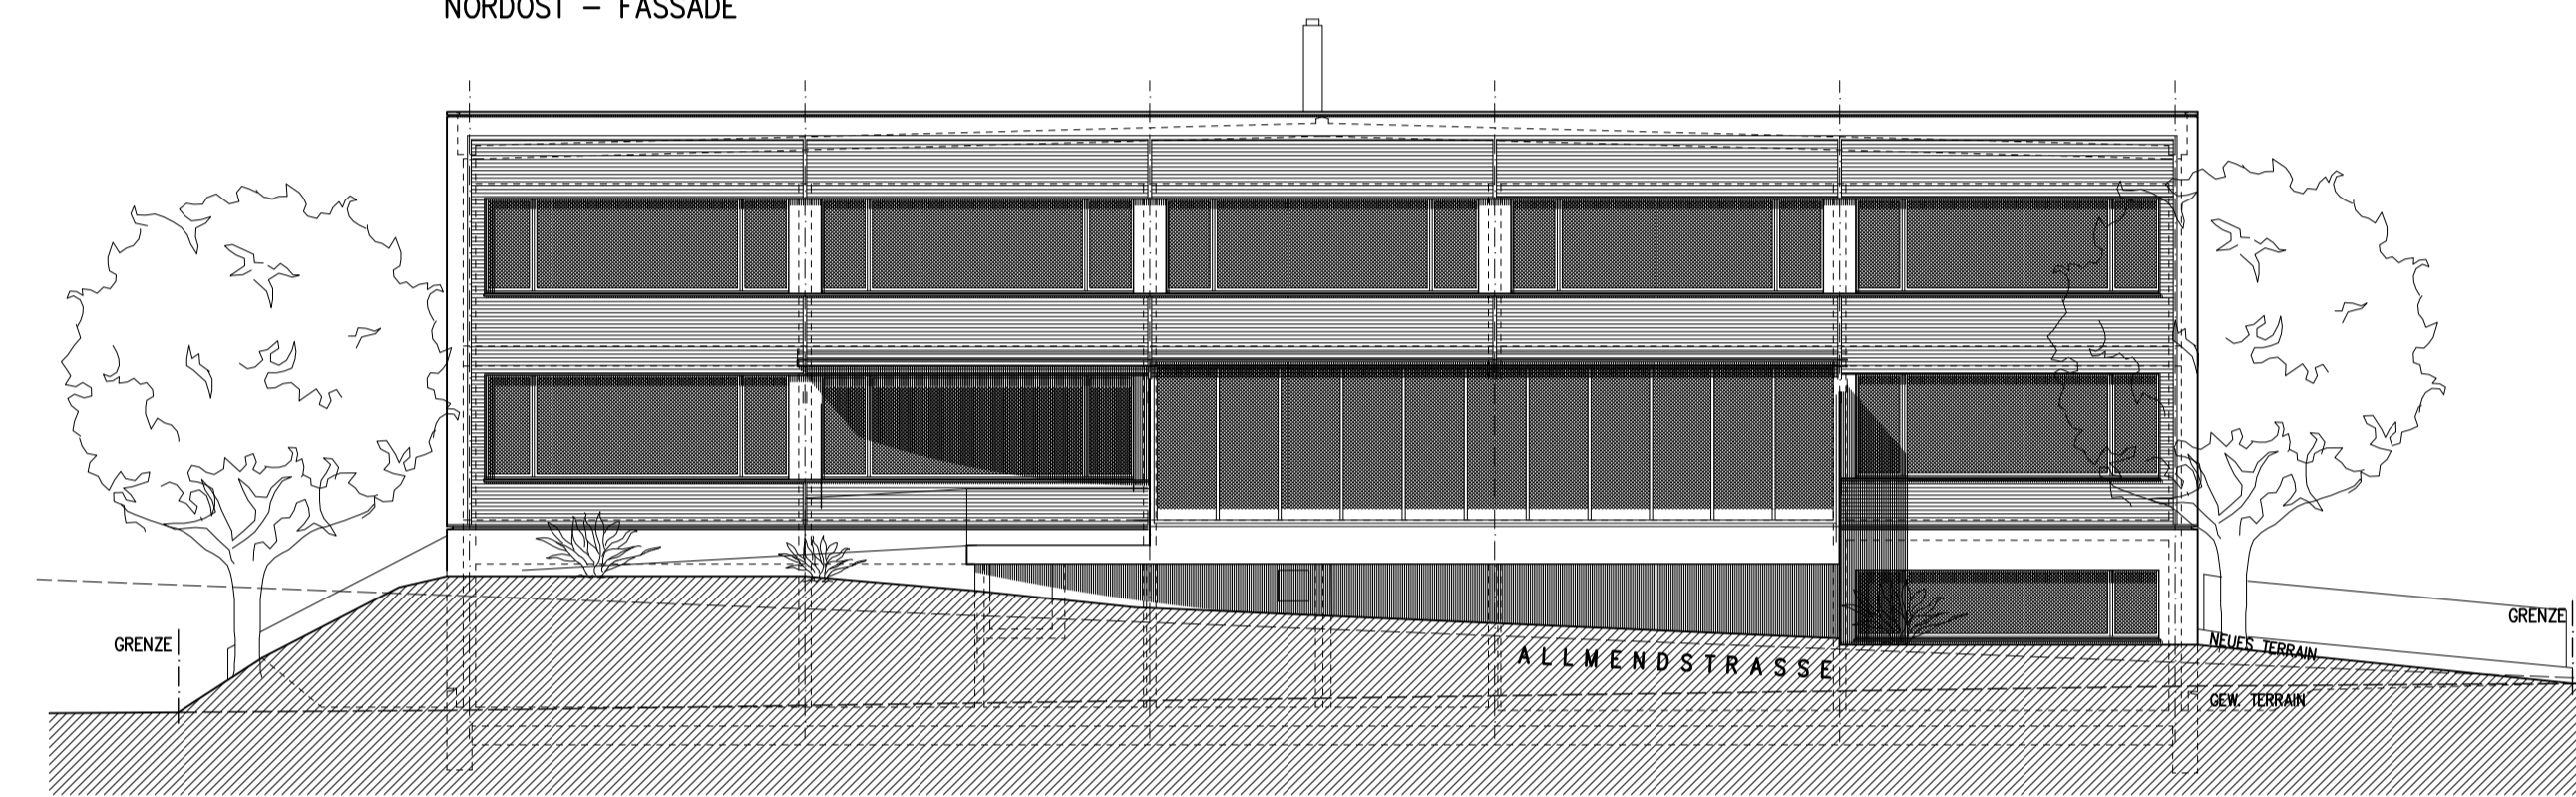

NORDWEST – FASSADE

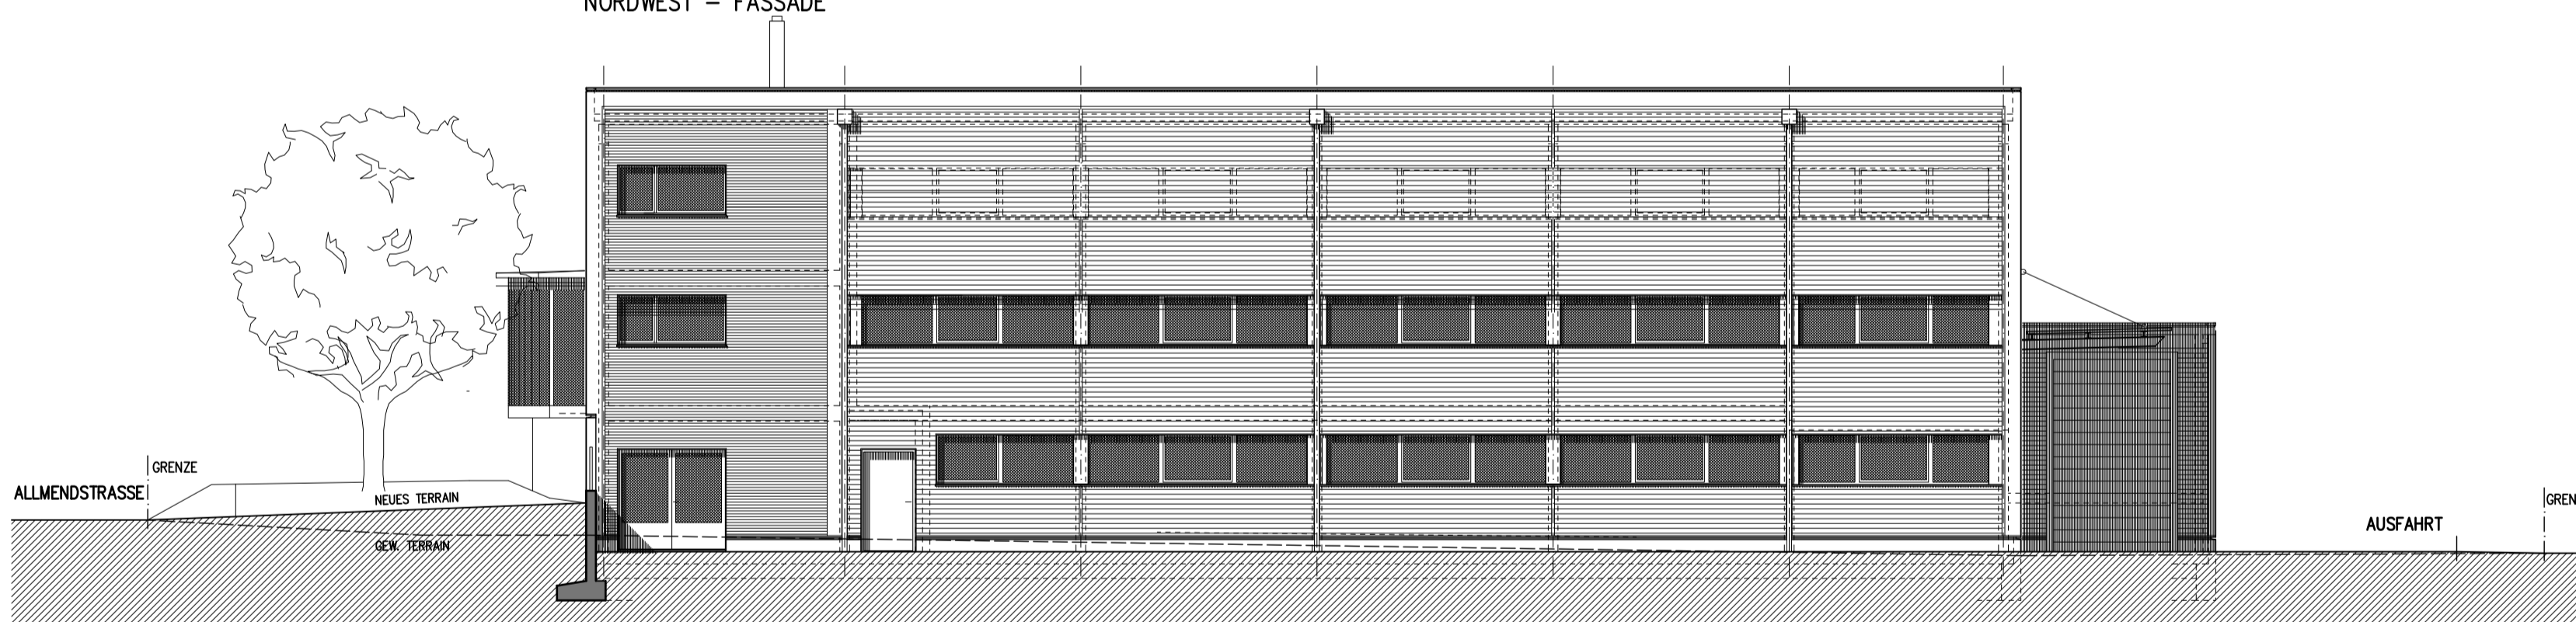

SÜDWEST – FASSADE

