




NORD – FASSADE

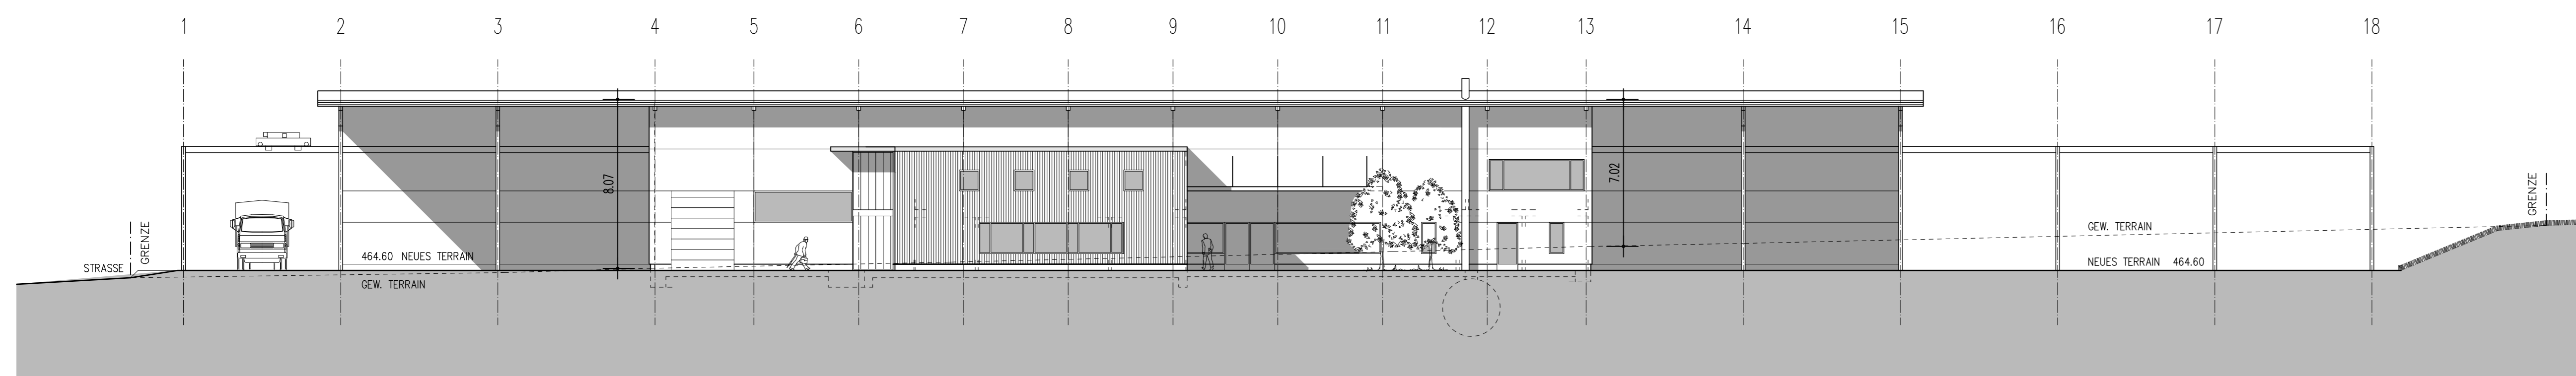


SÜD – FASSADE

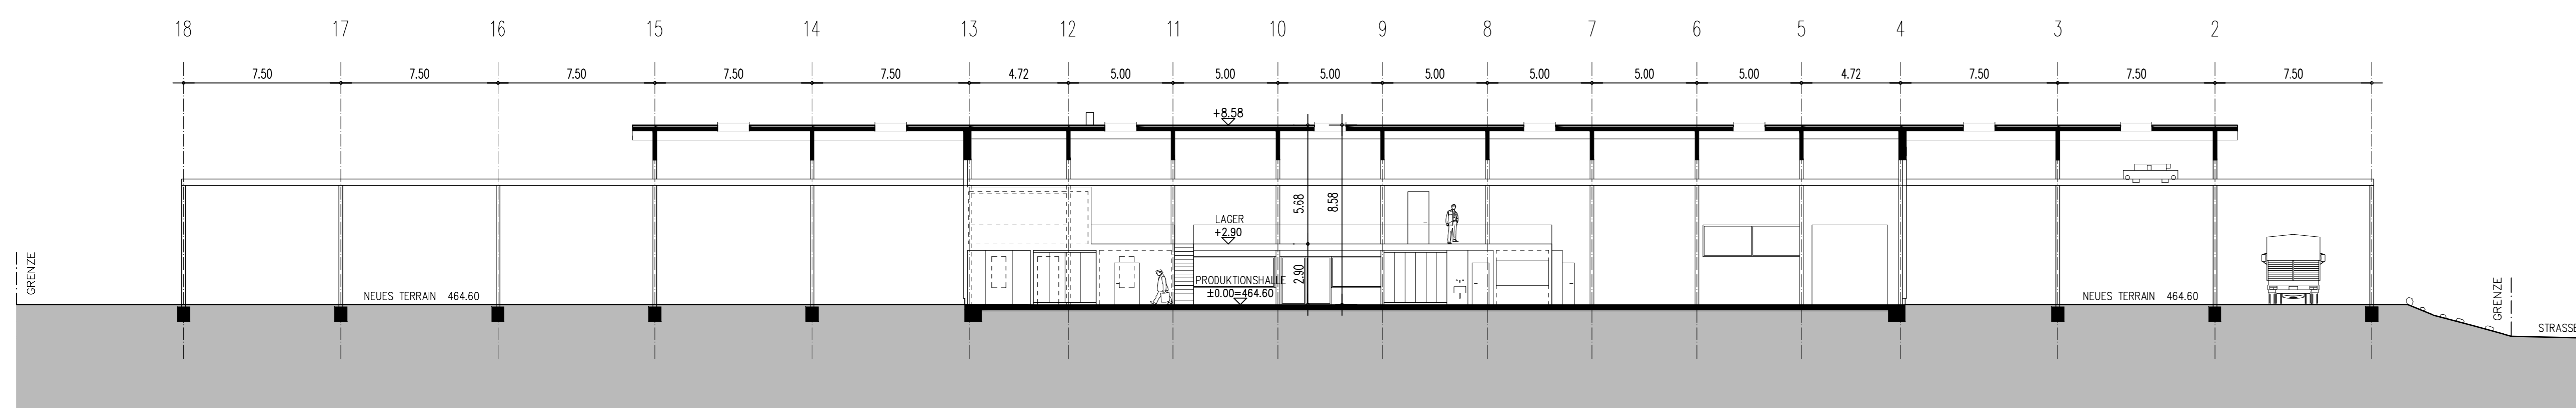


LÄNGSSCHNITT A-A

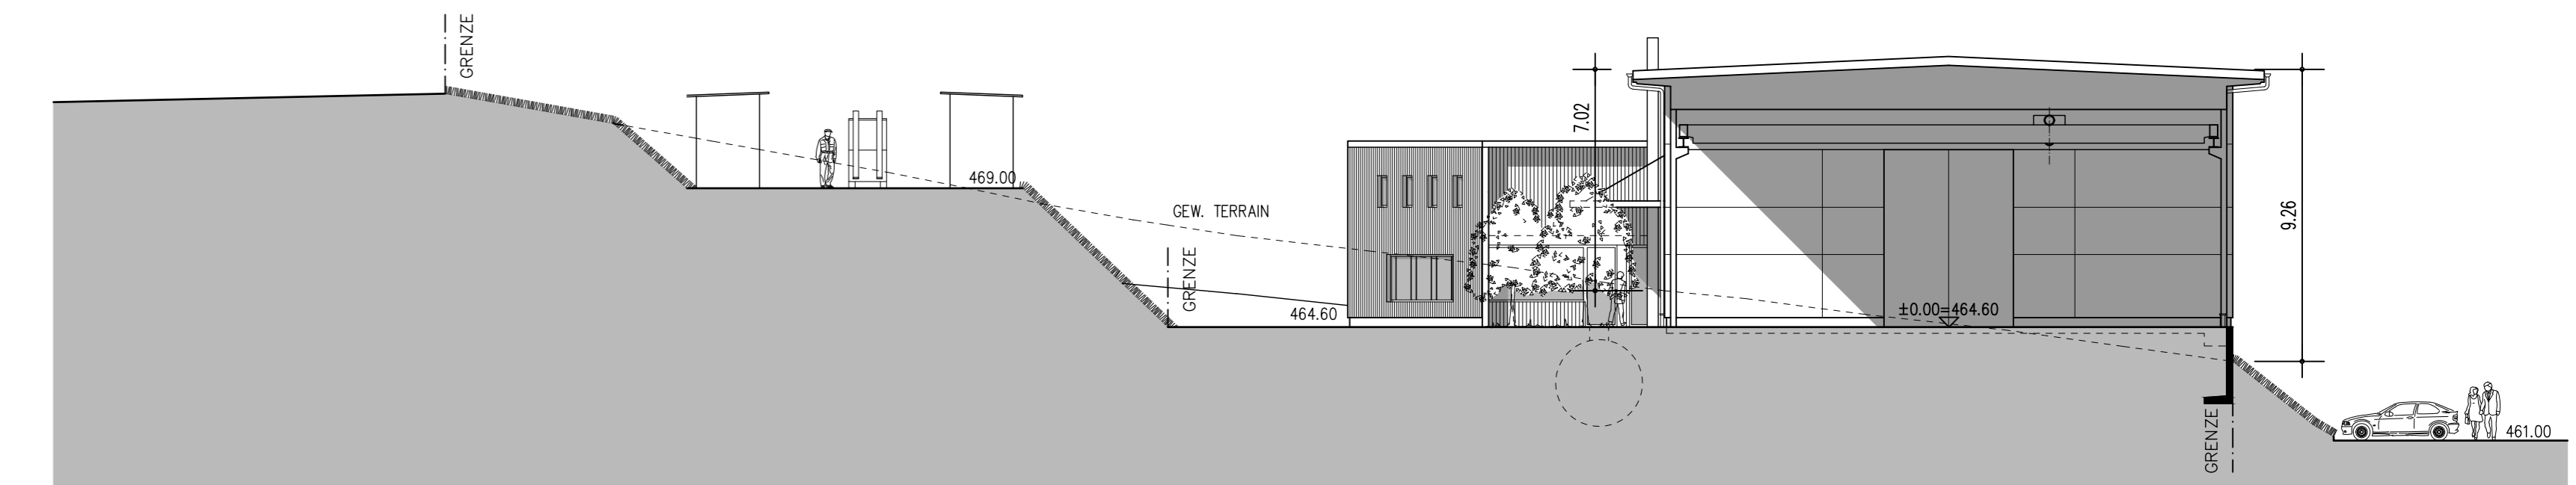

OST – FASSADE

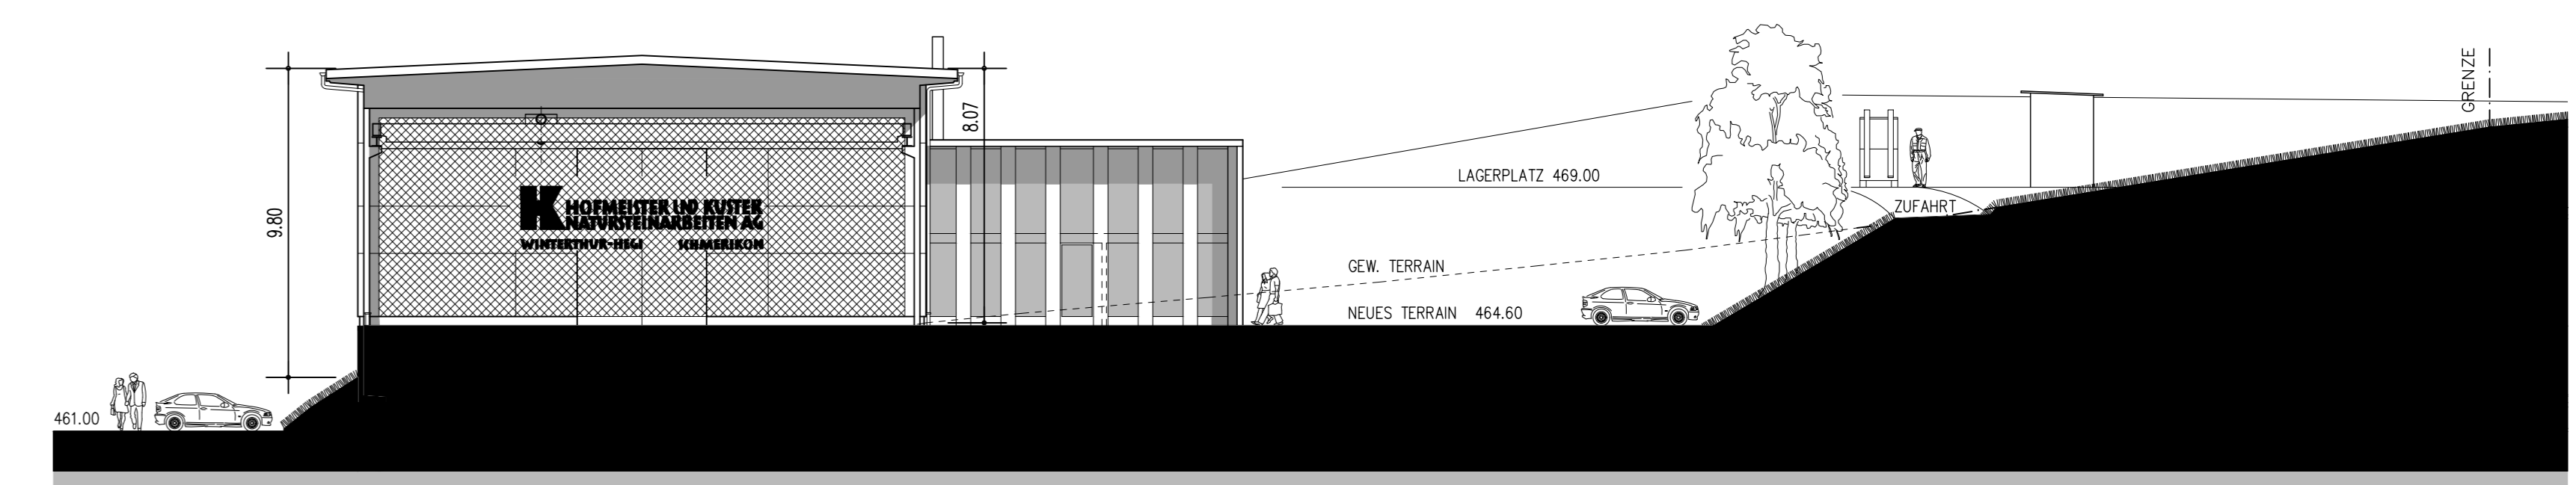

WEST – FASSADE

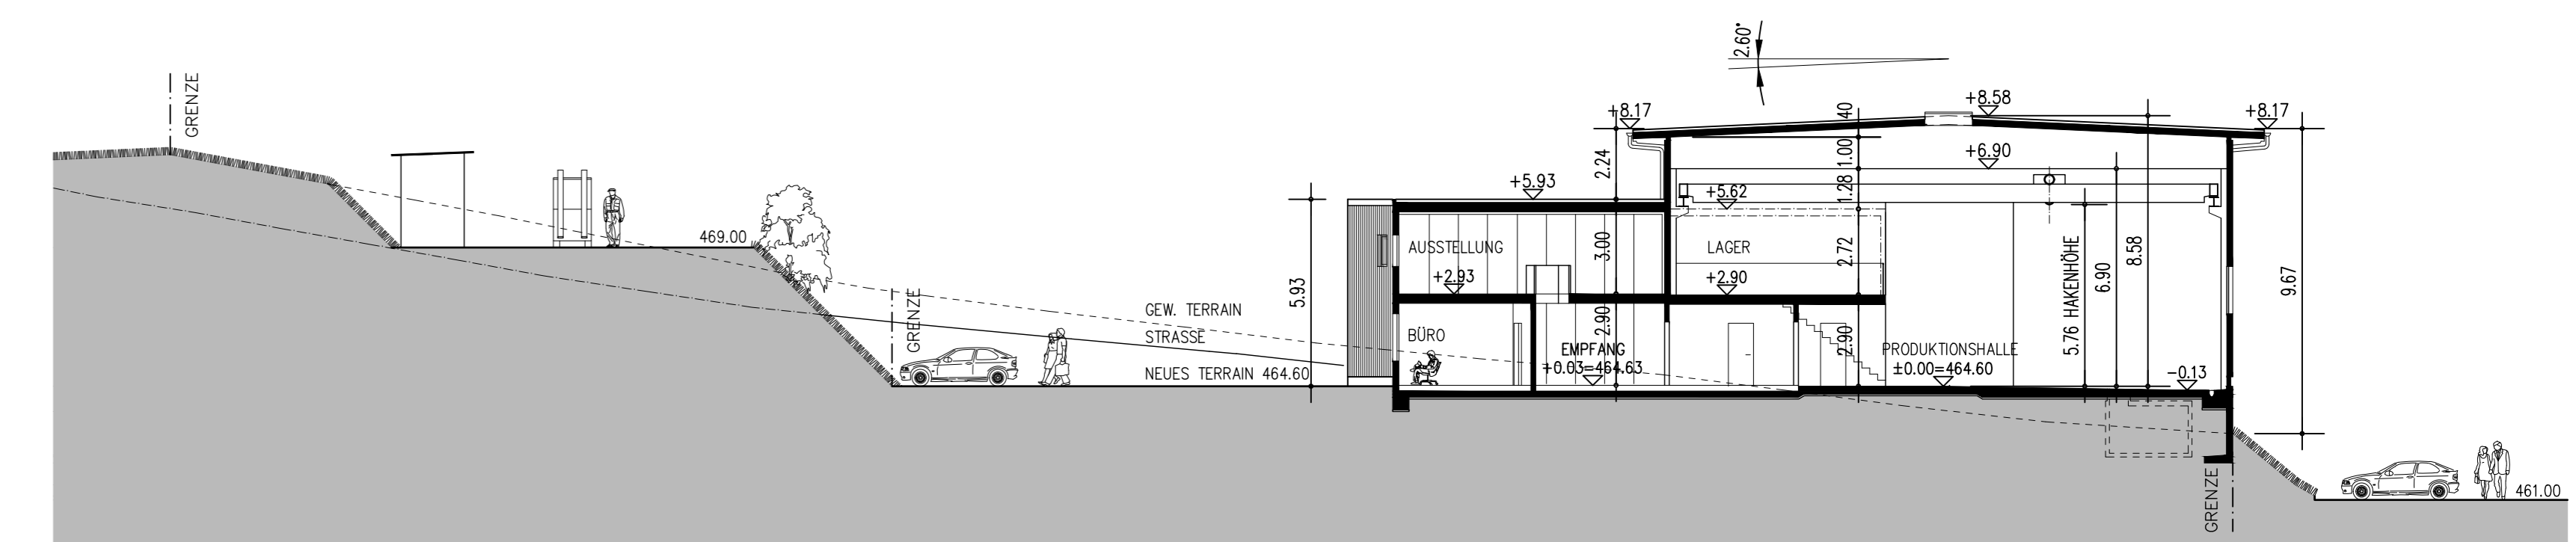

QUERSCHNITT B-B