




Nordfassade

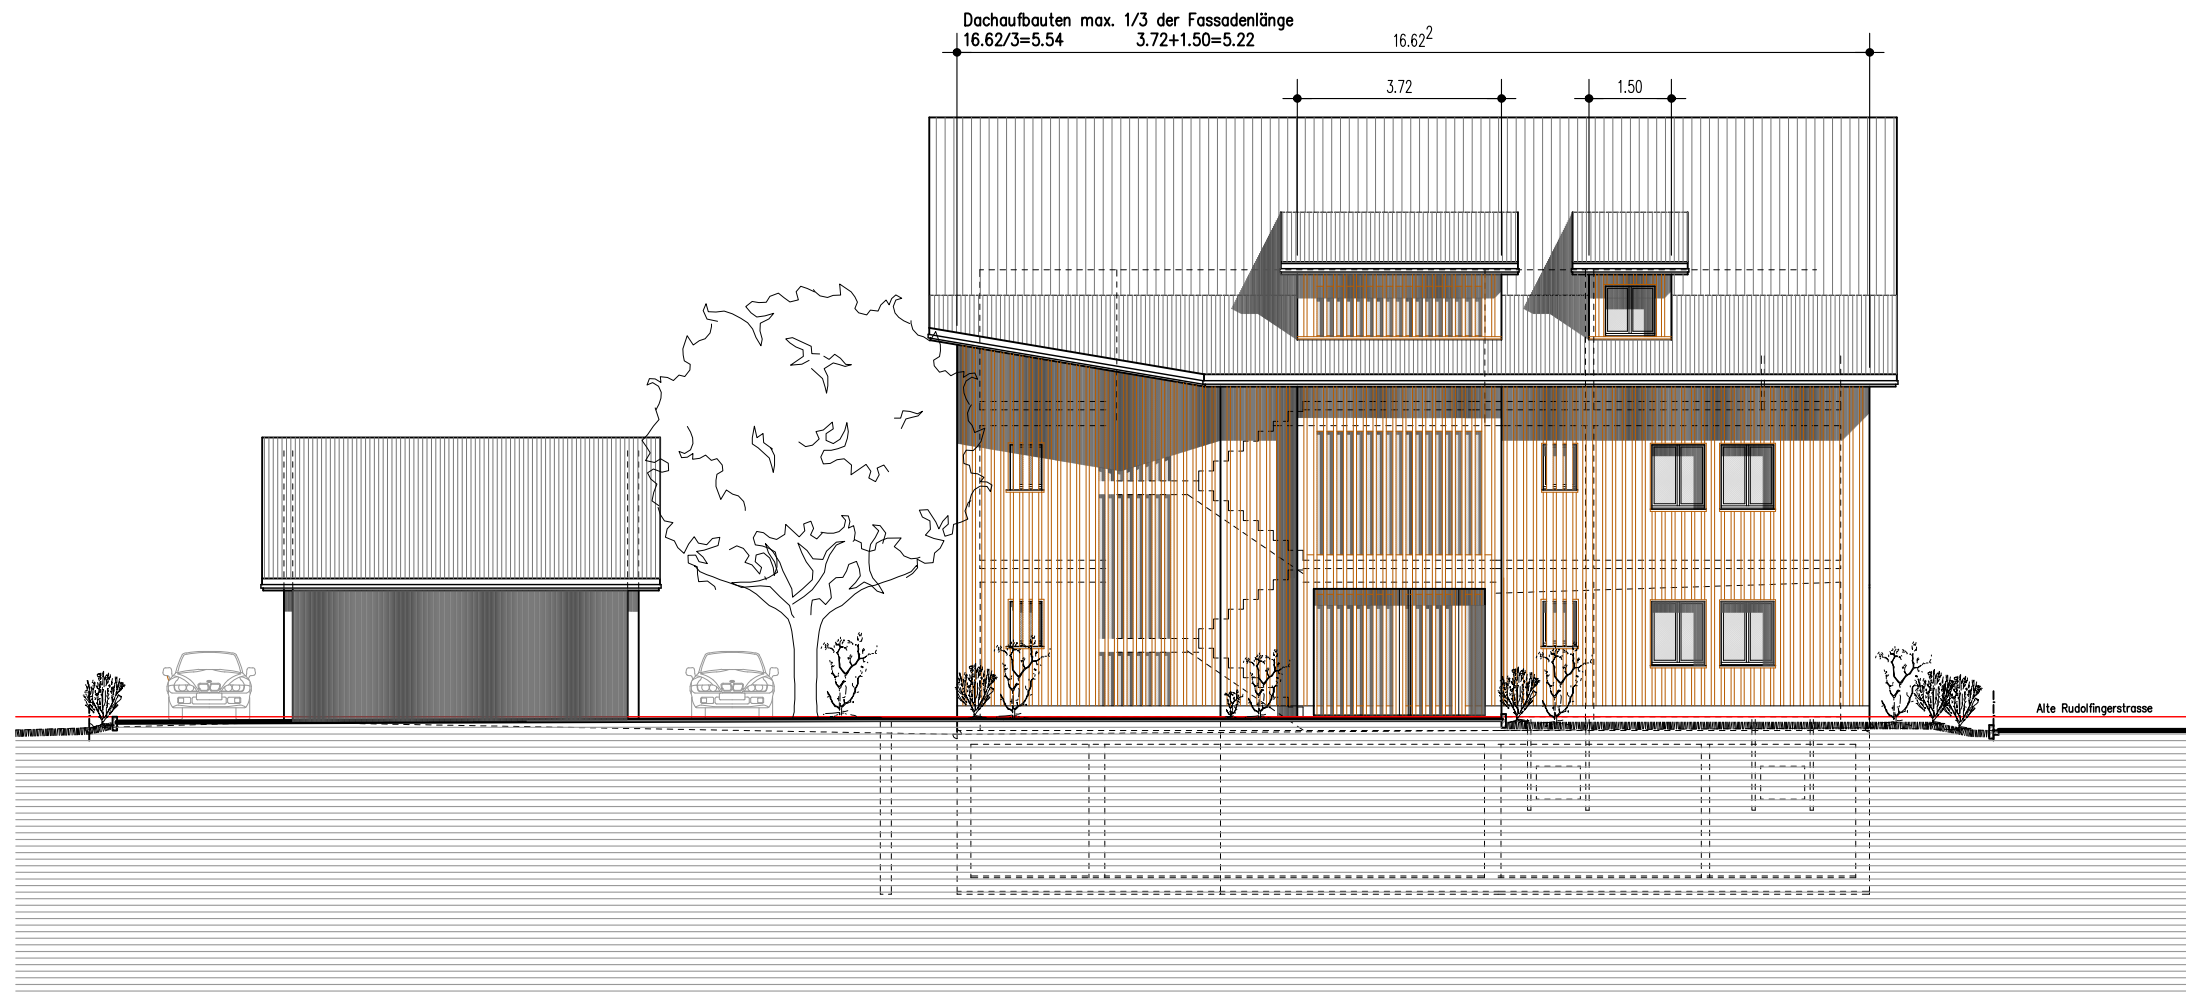

Ostfassade

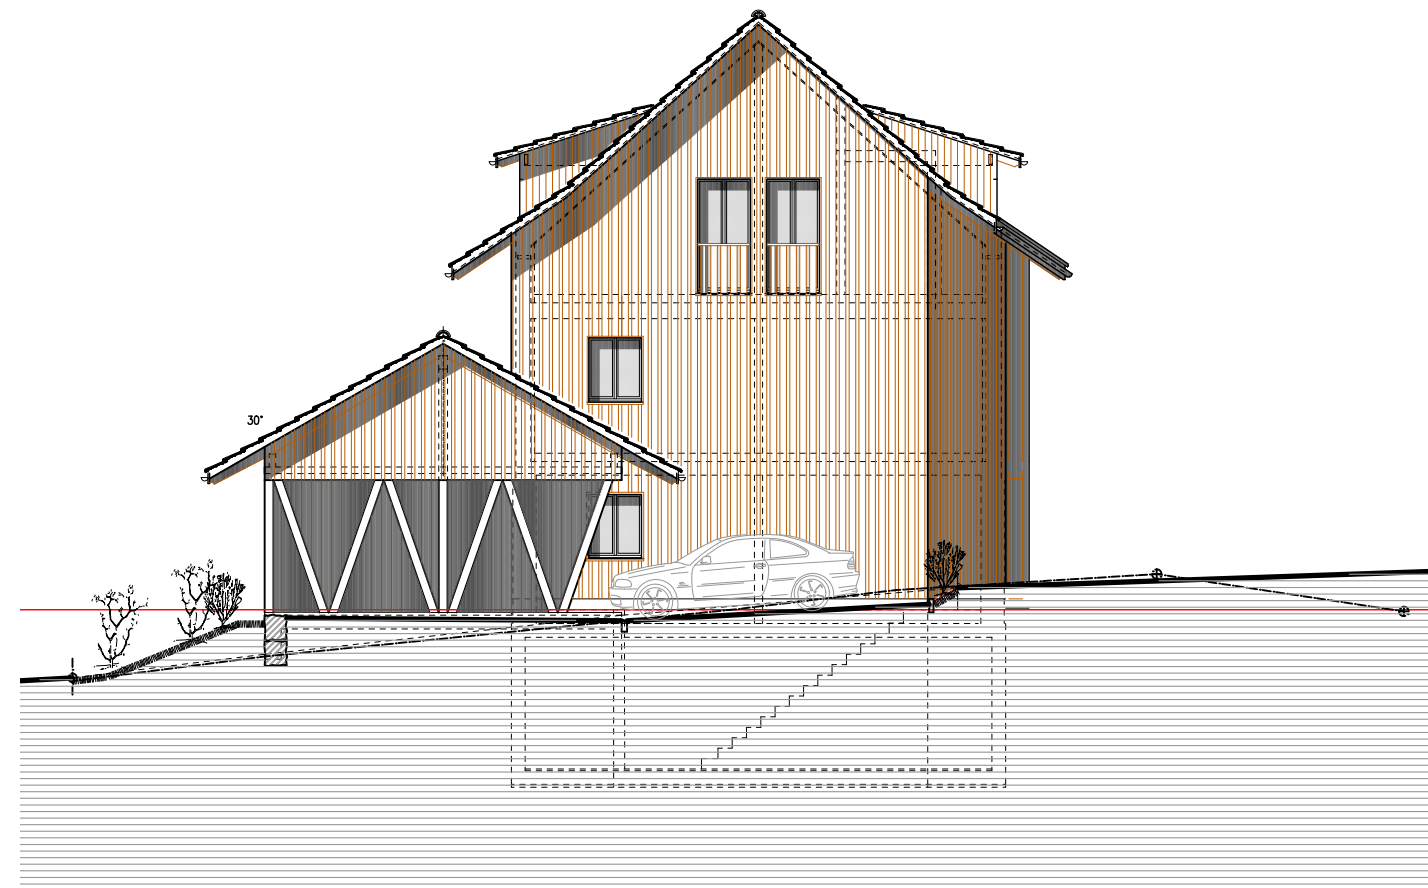

Querschnitt

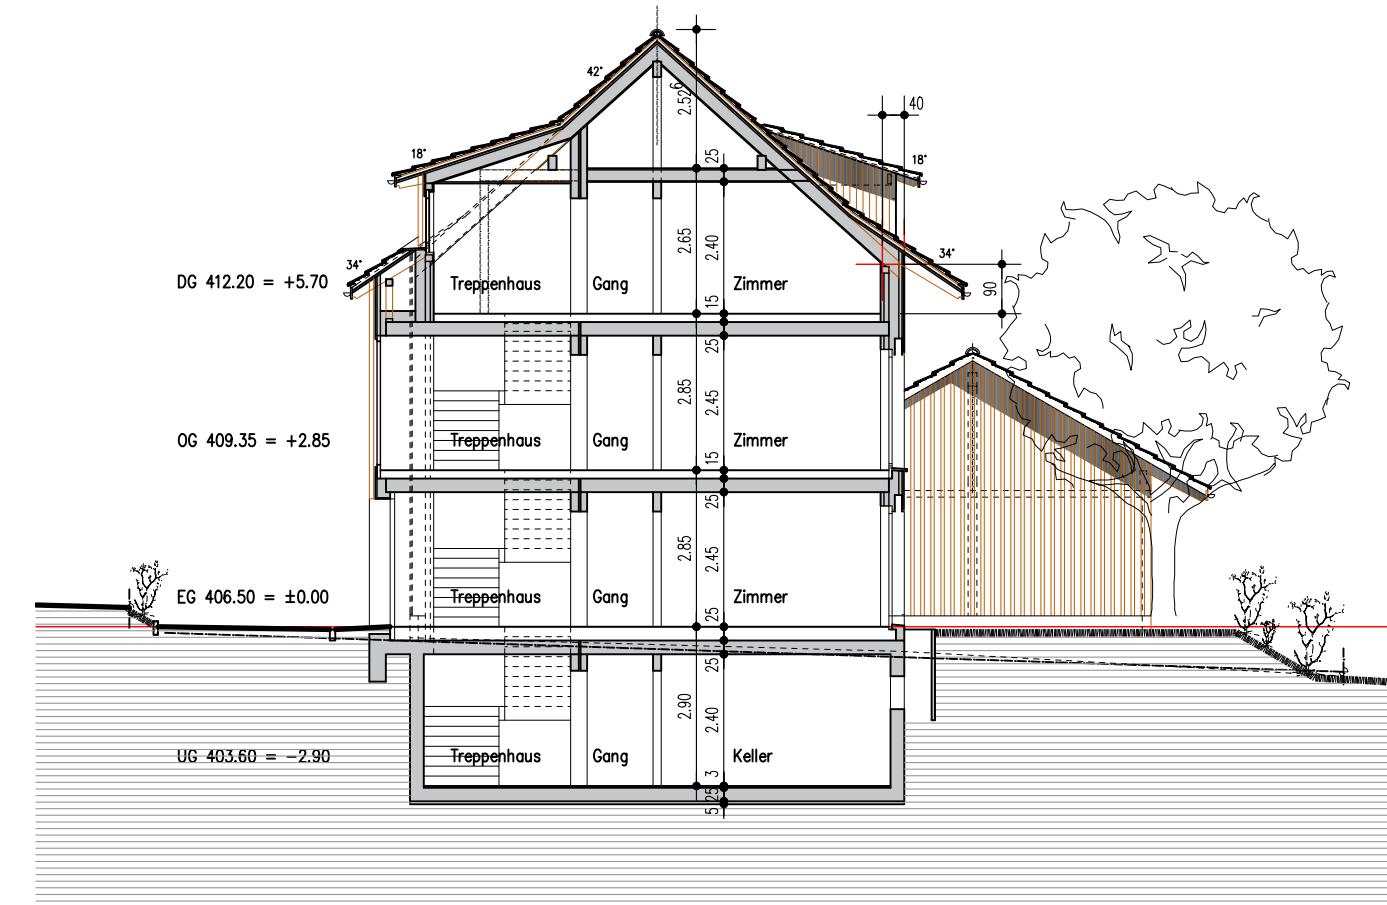

Südfassade



Westfassade

