



NORDOST-FASSADE

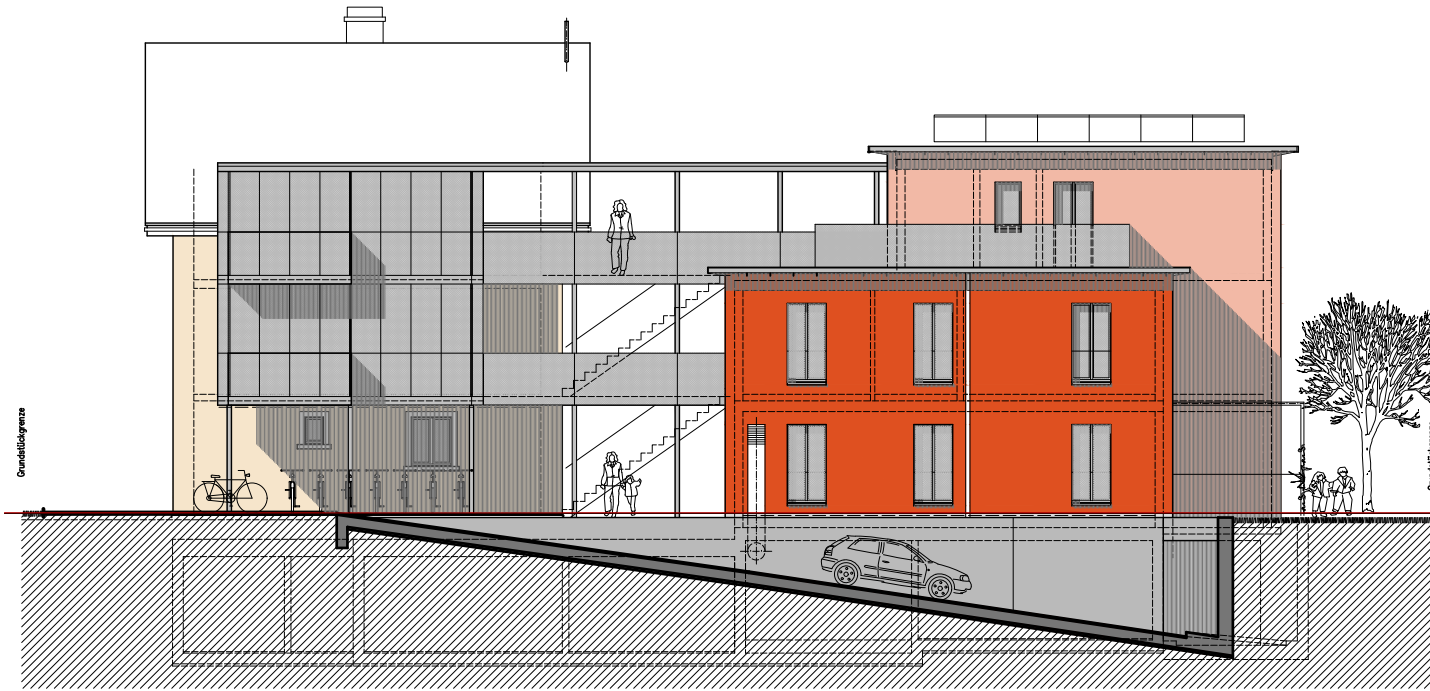

SÜDWEST-FASSADE



SÜDOST-FASSADE

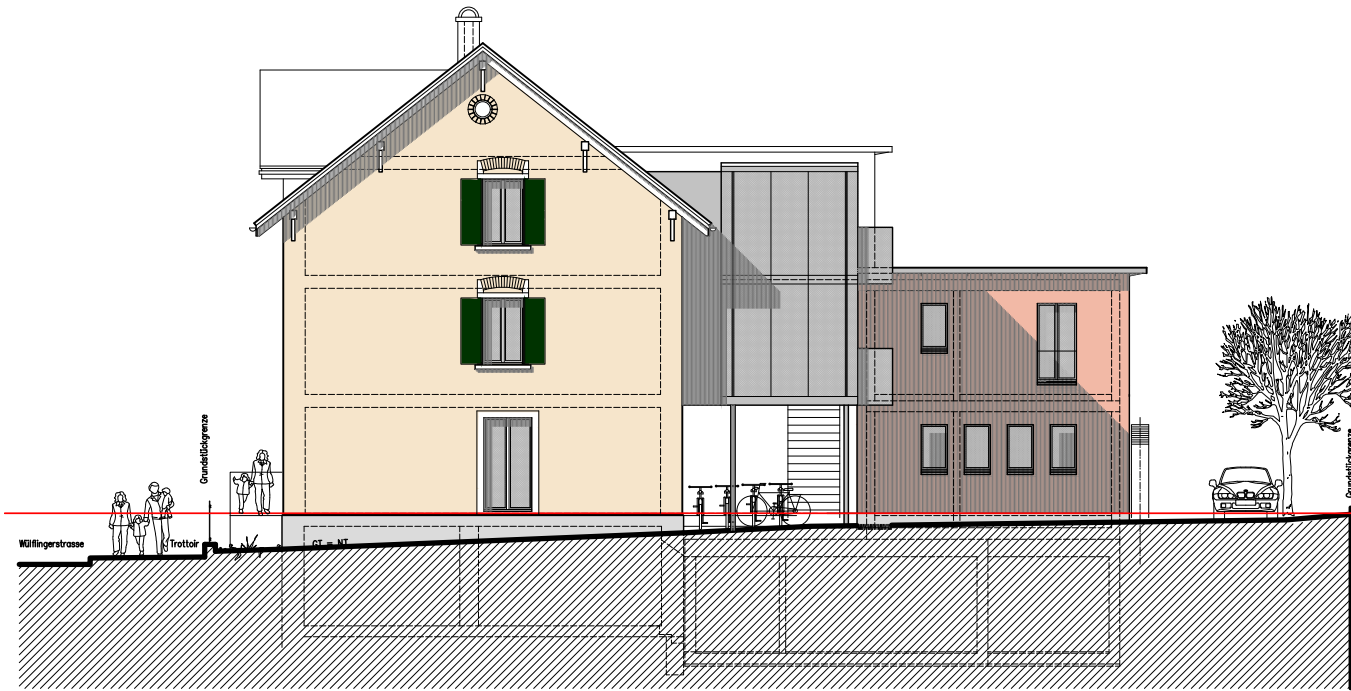

NORDWEST-FASSADE

