


NORDFASSADE

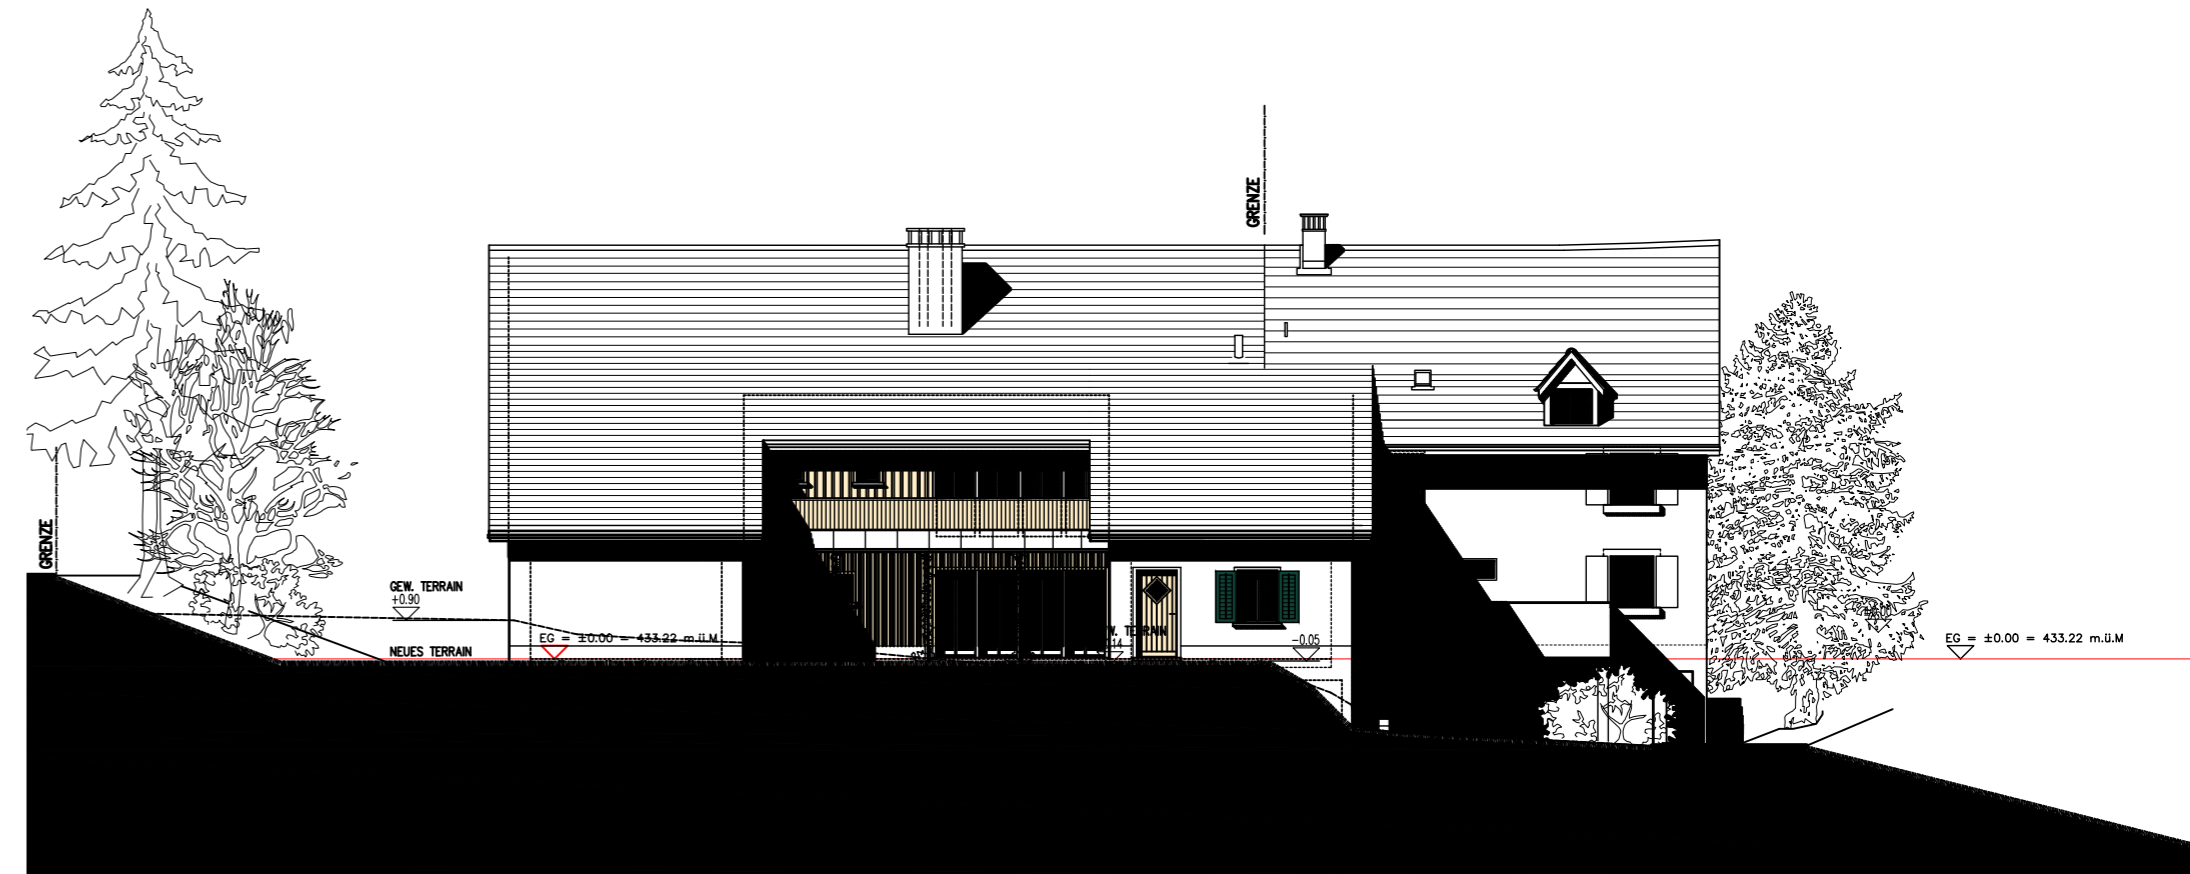

OSTFASSADE



SÜDFASSADE



WESTFASSADE