




Nordfassade

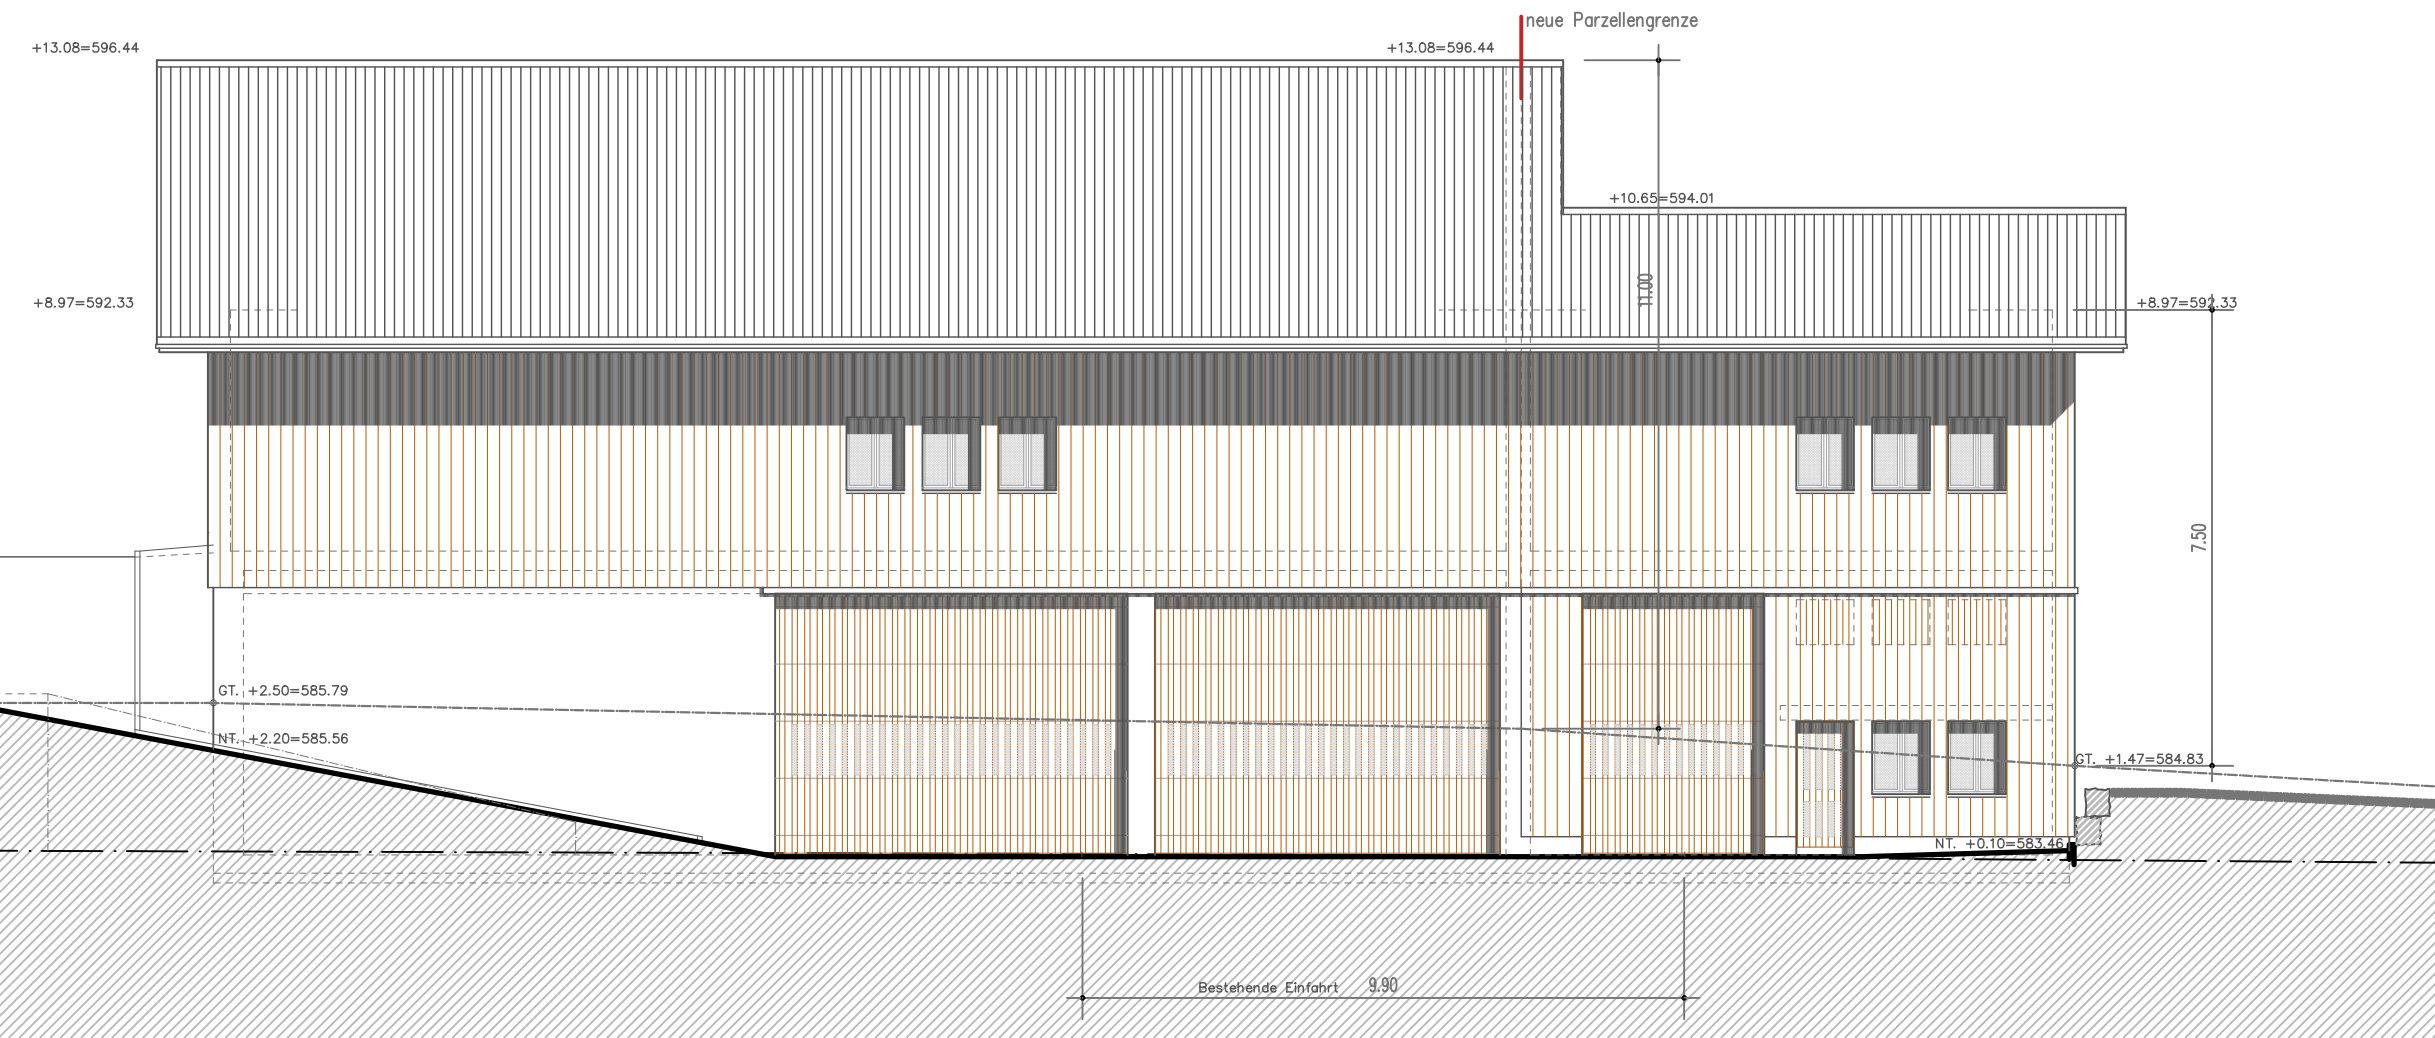

Ostfassade

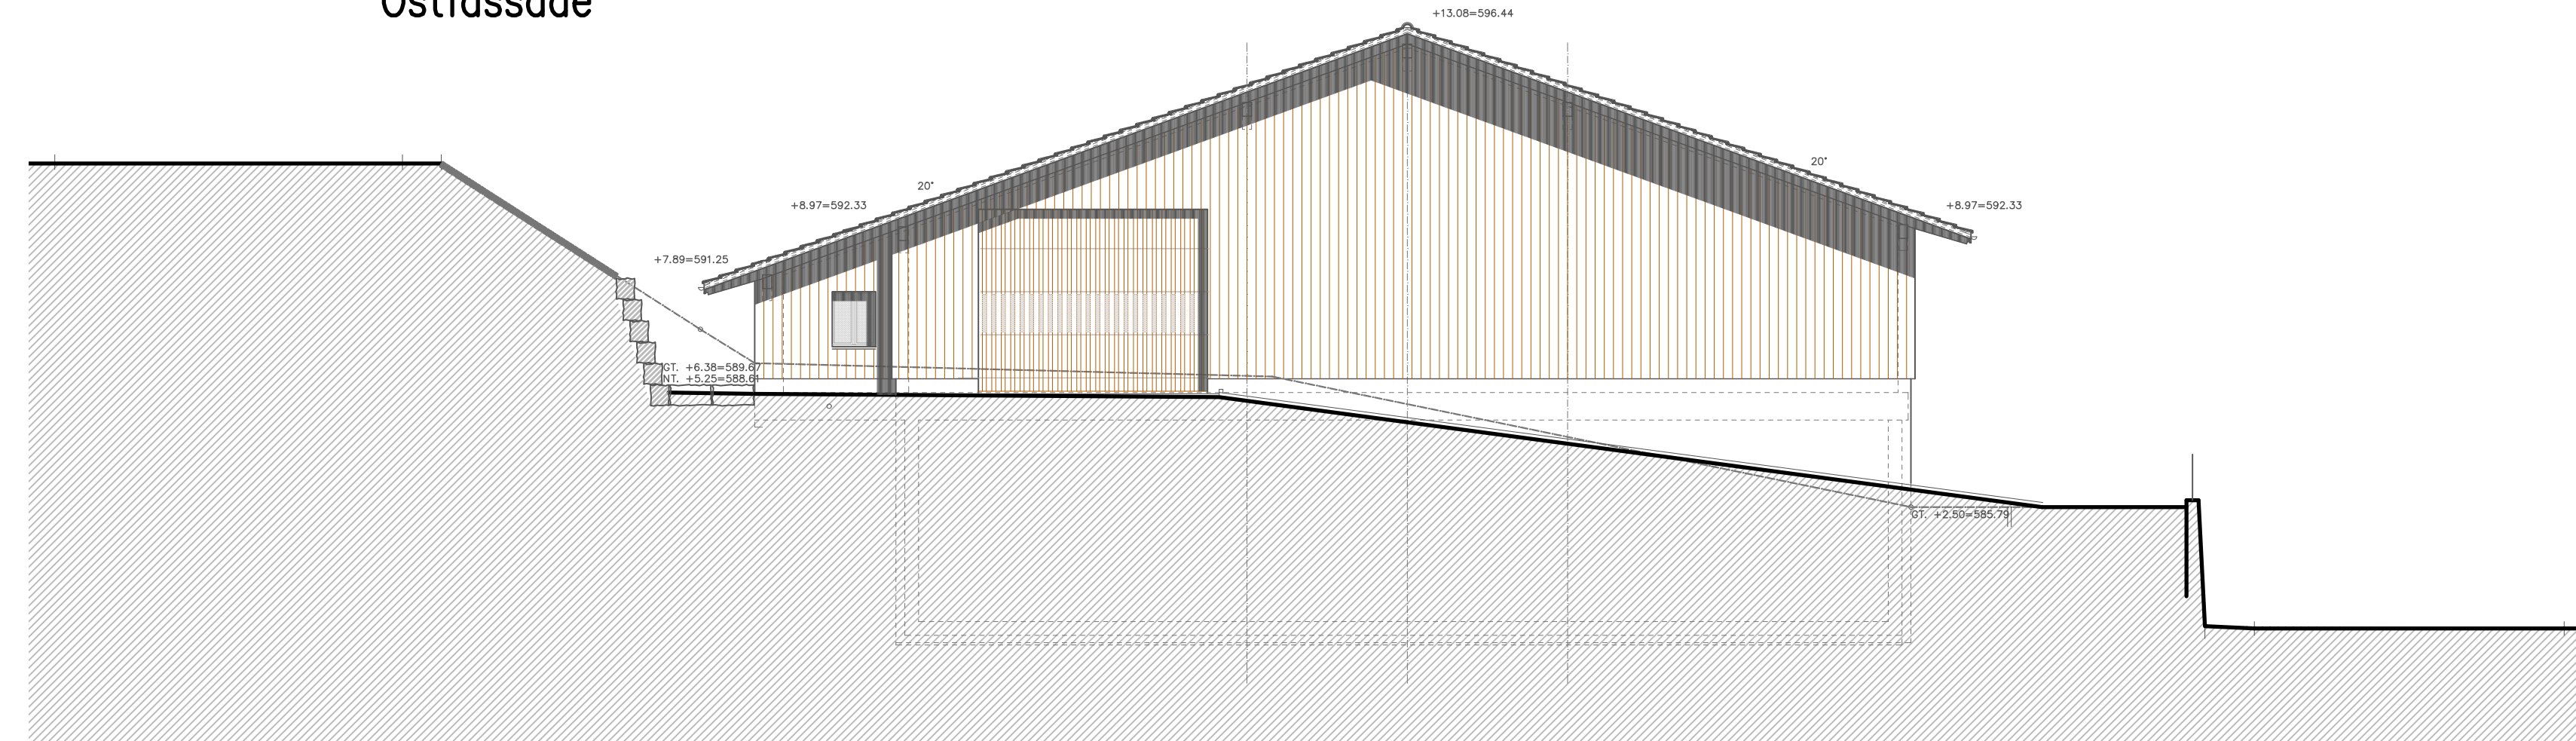

Südfassade

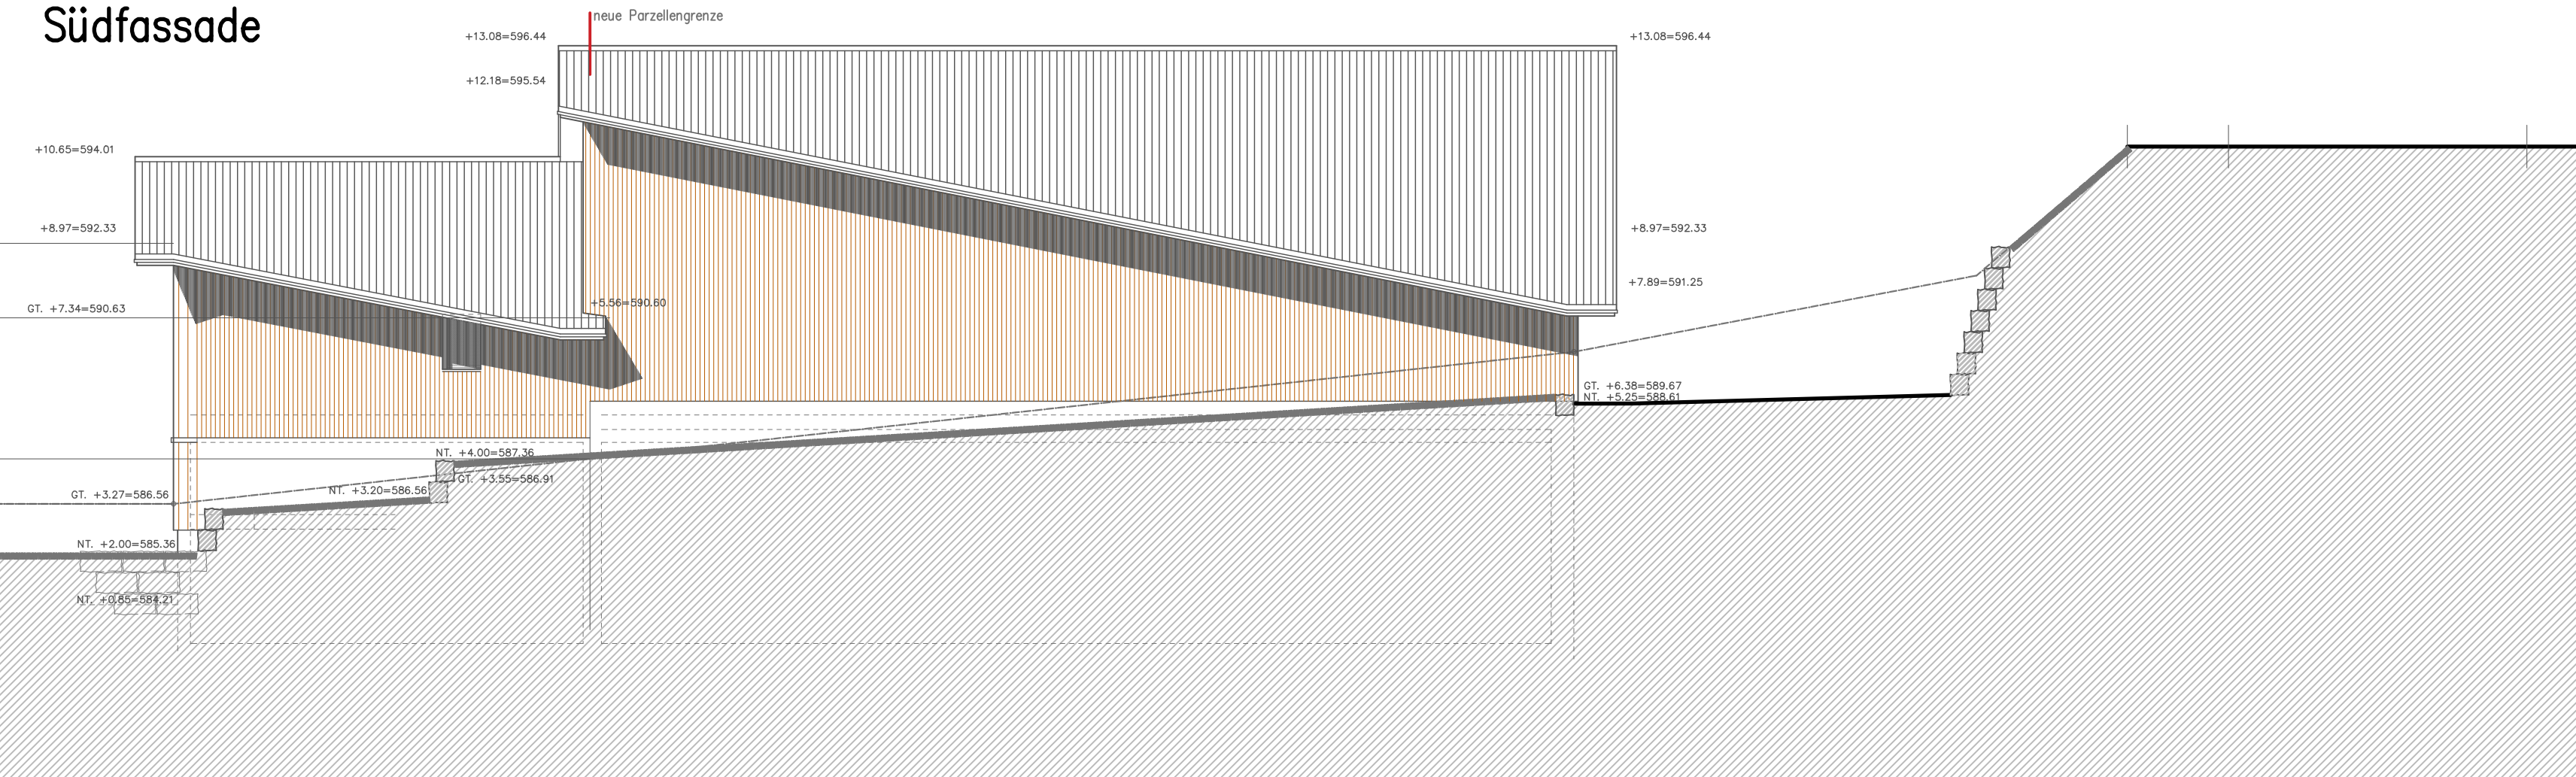

Westfassade

