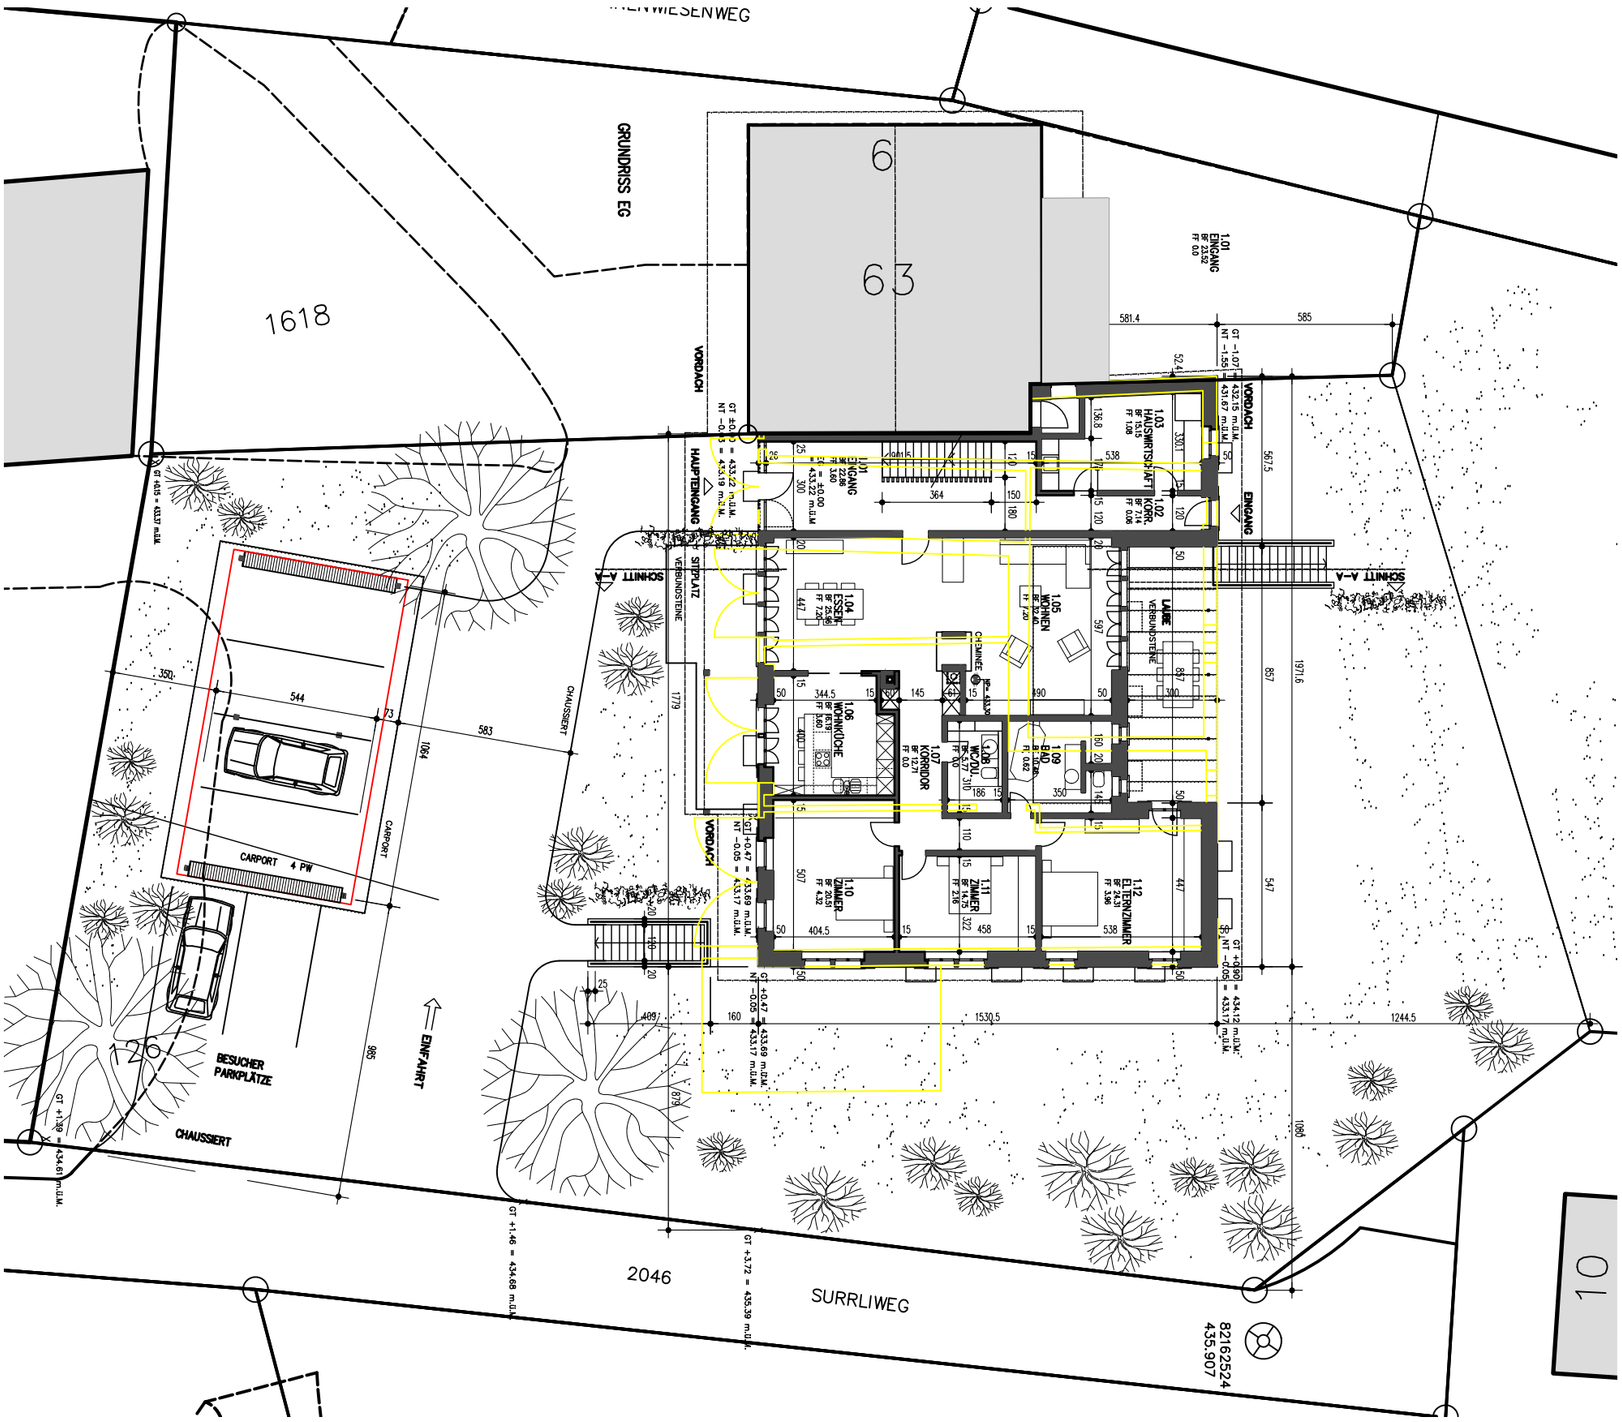

GRUNDRISS EG
1618
6
63
VORDACH
HAUPTEINGANG
SCHNITT A-A
CHAUSSIERT
CARPORT 4 PW
CARPORT
BESUCHER PARKPLÄTZE
EINFAHRT
2046
SURRLIWEG
10