

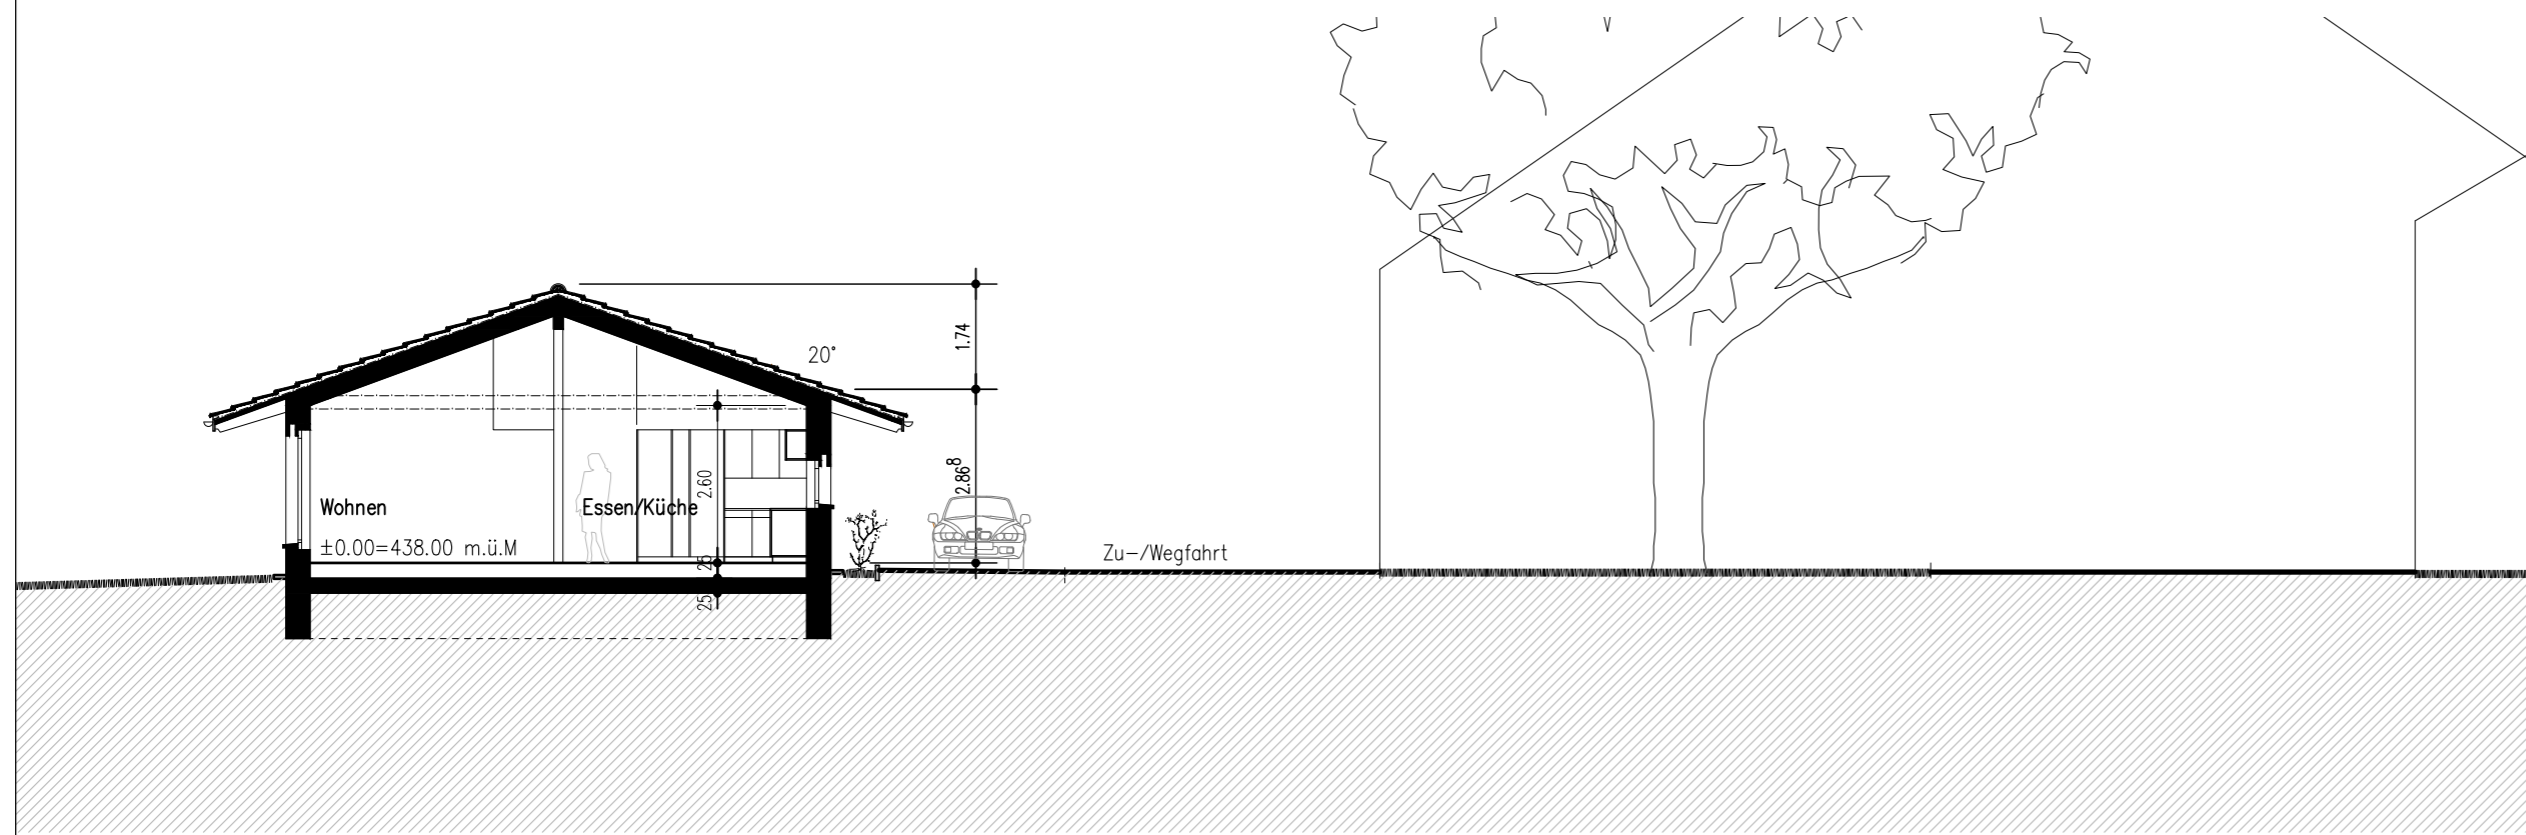


Querschnitt

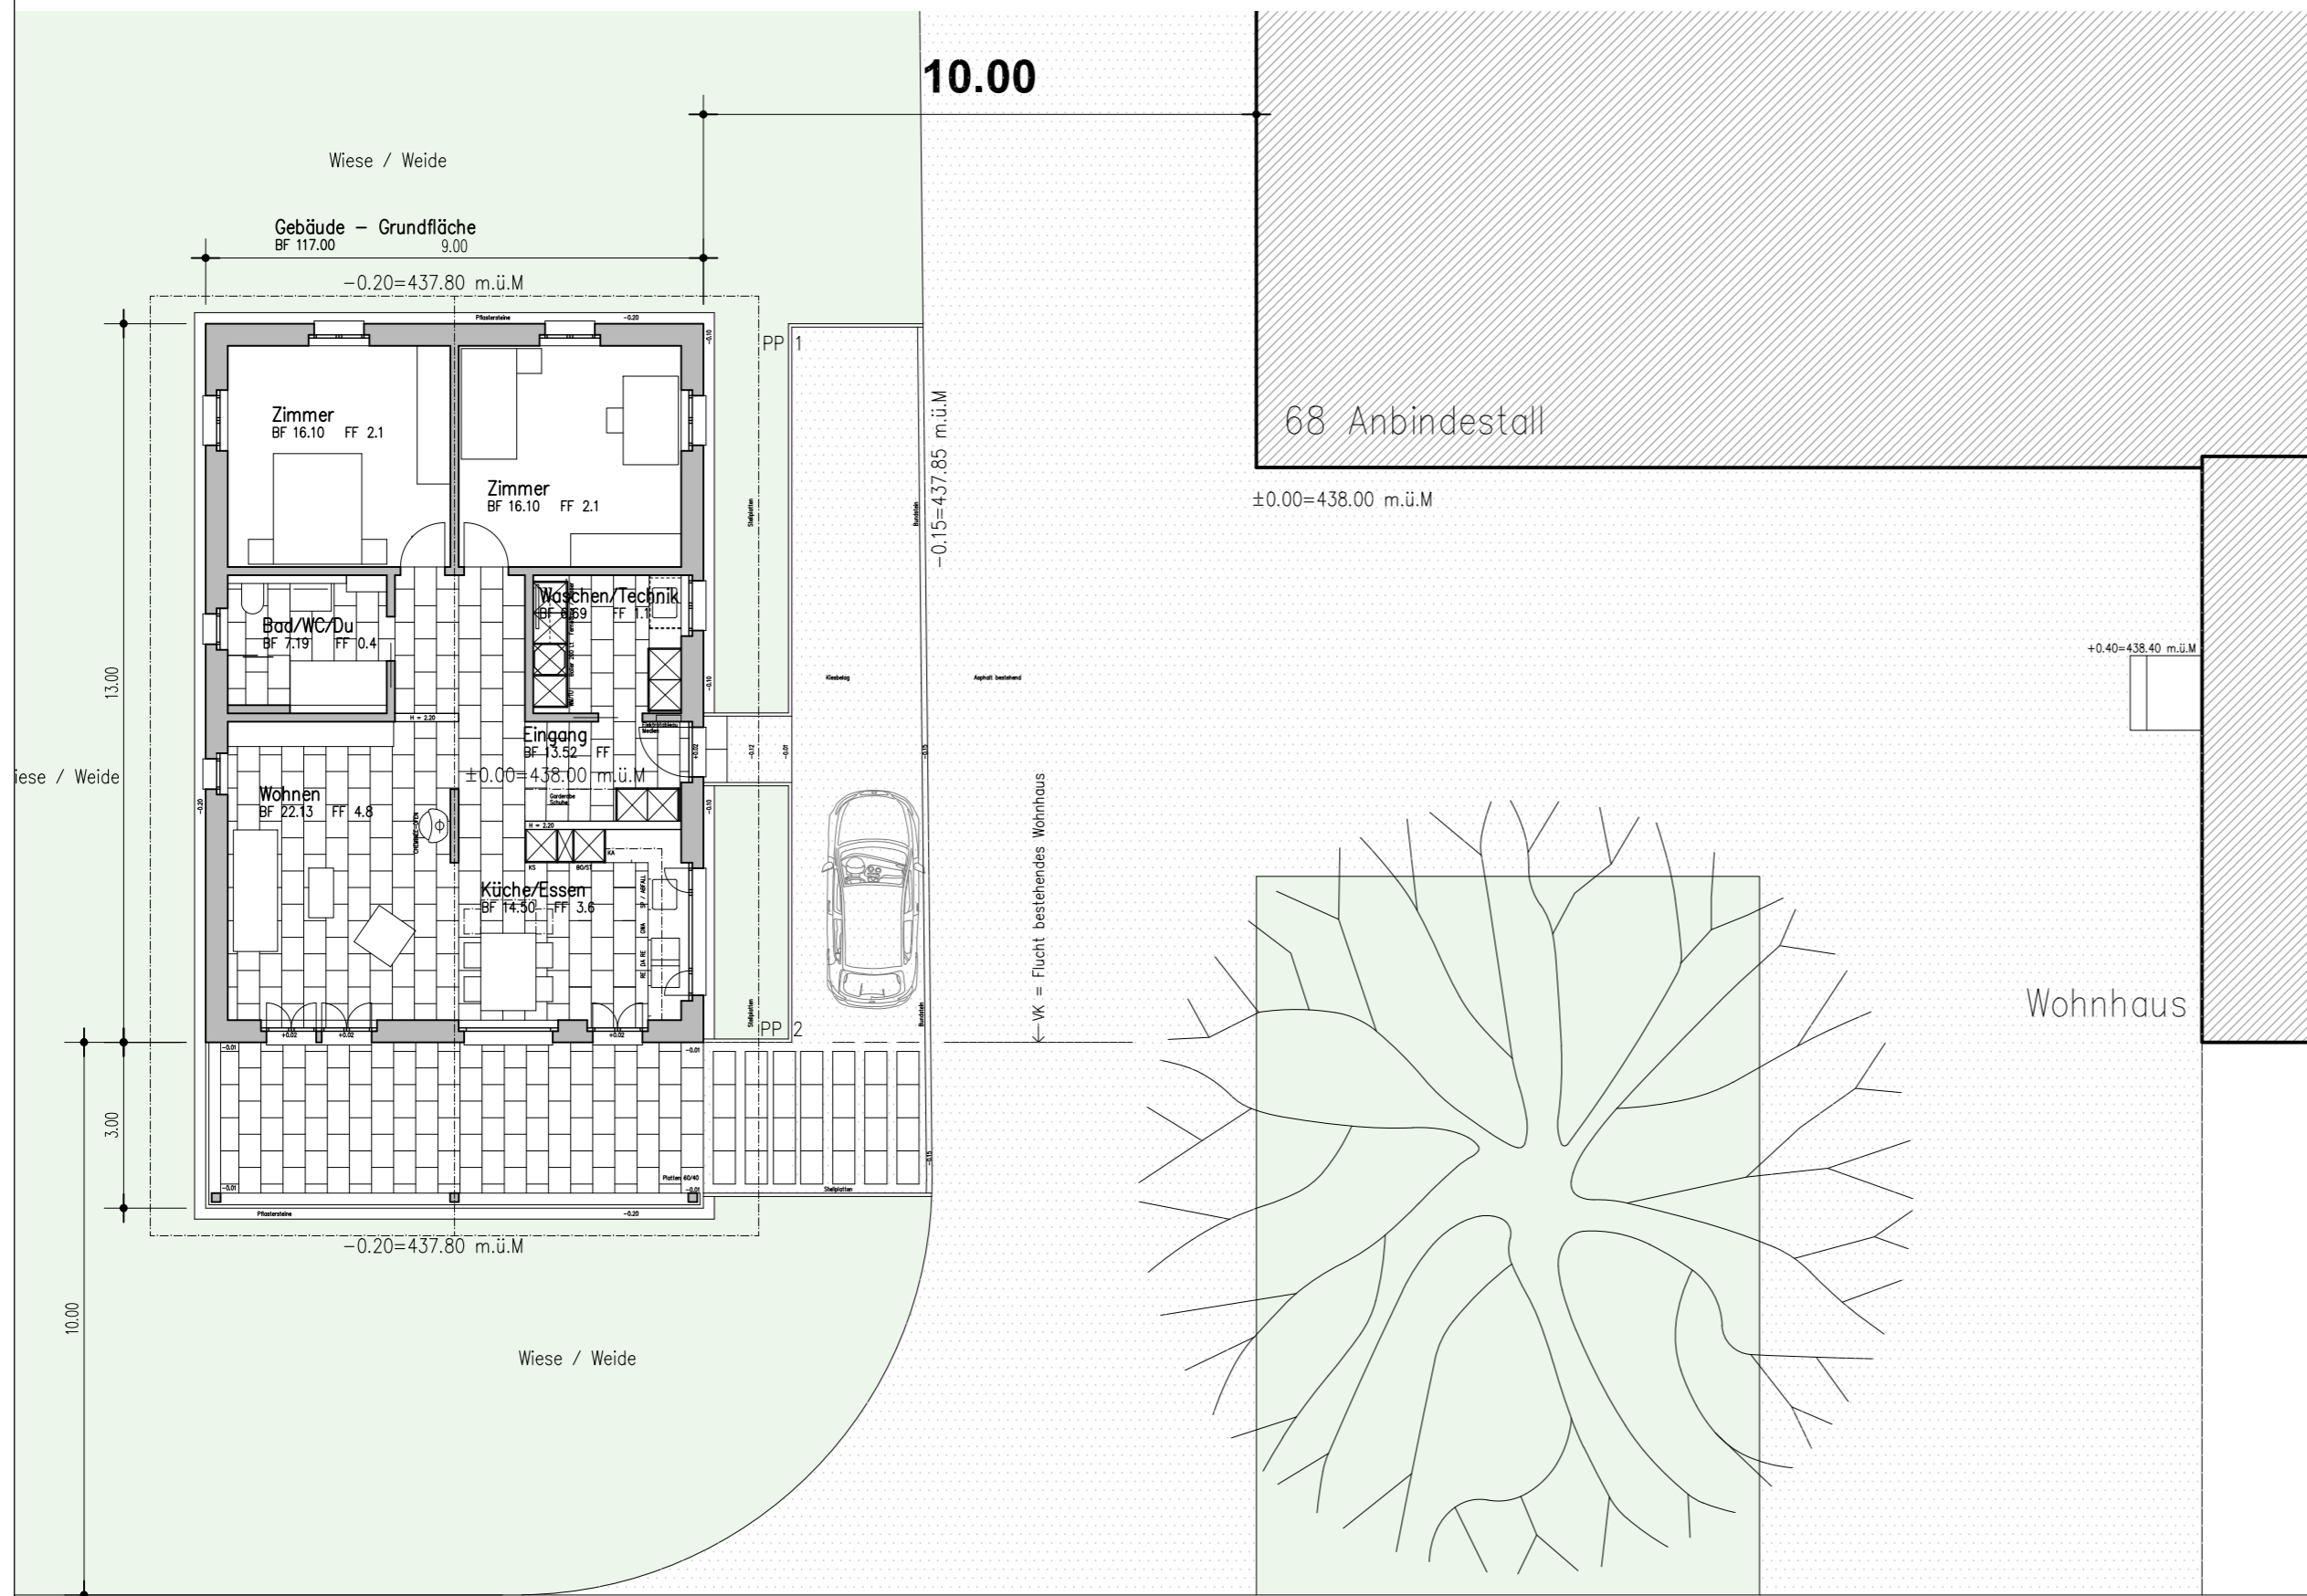

Situation M 1:500

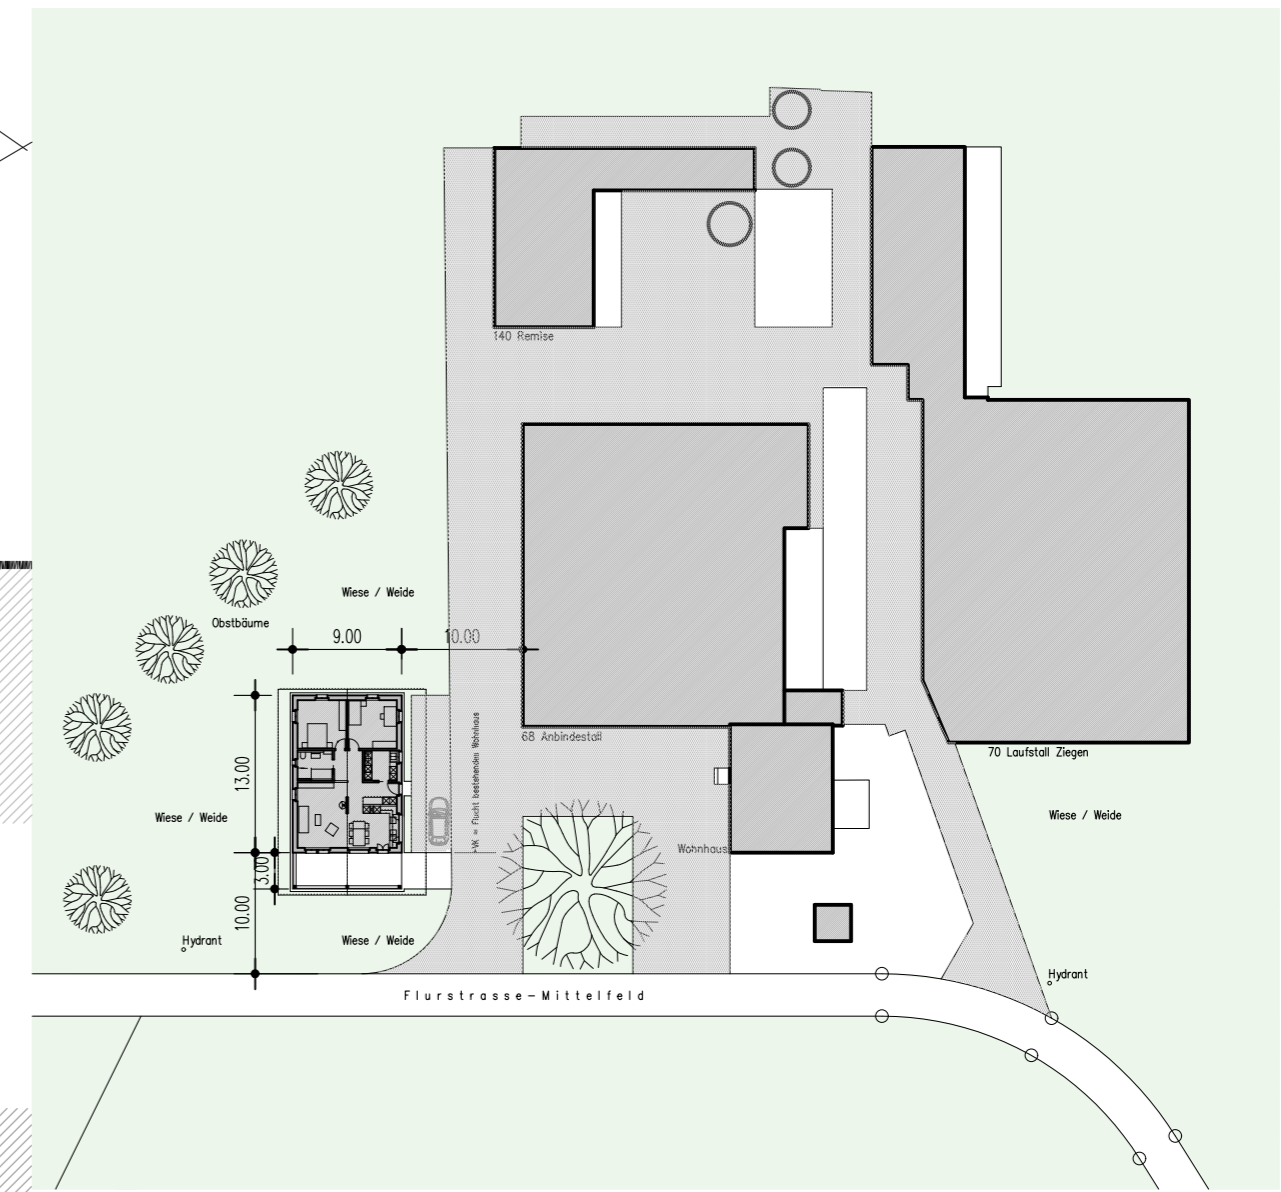

Erdgeschoss

Flurstrasse - Mittelfeld

