




WEST - FASSADE

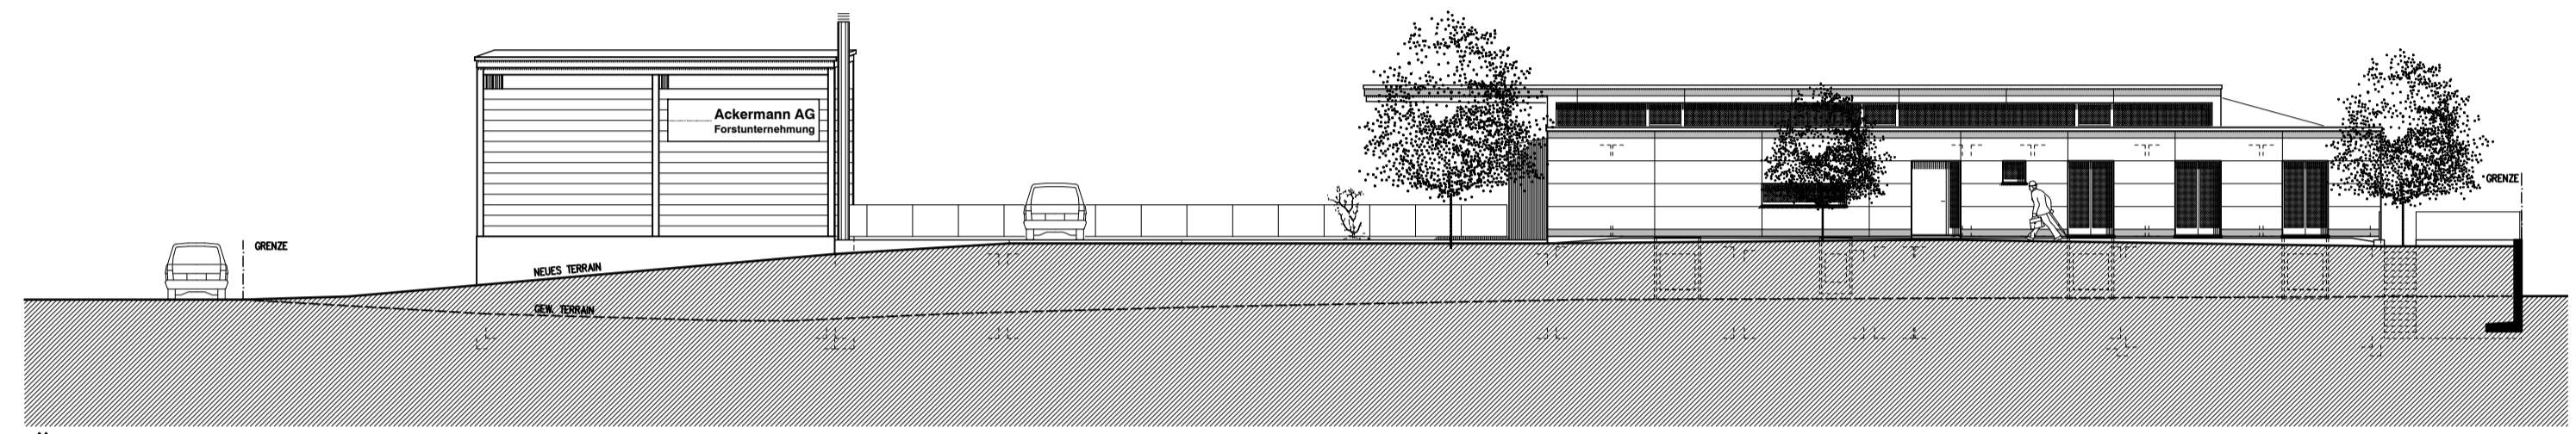


SÜD - FASSADE

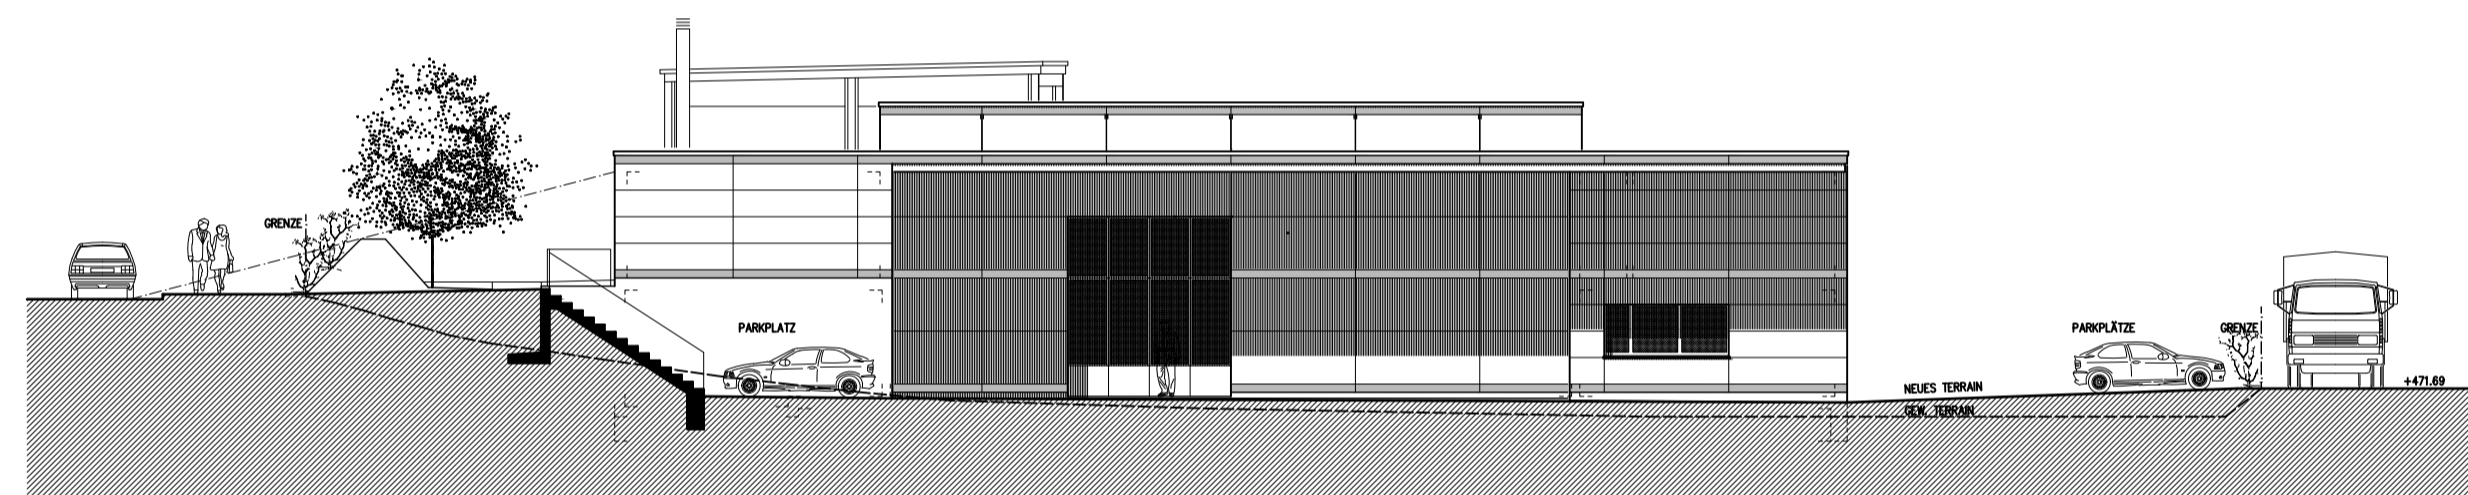


OST - FASSADE

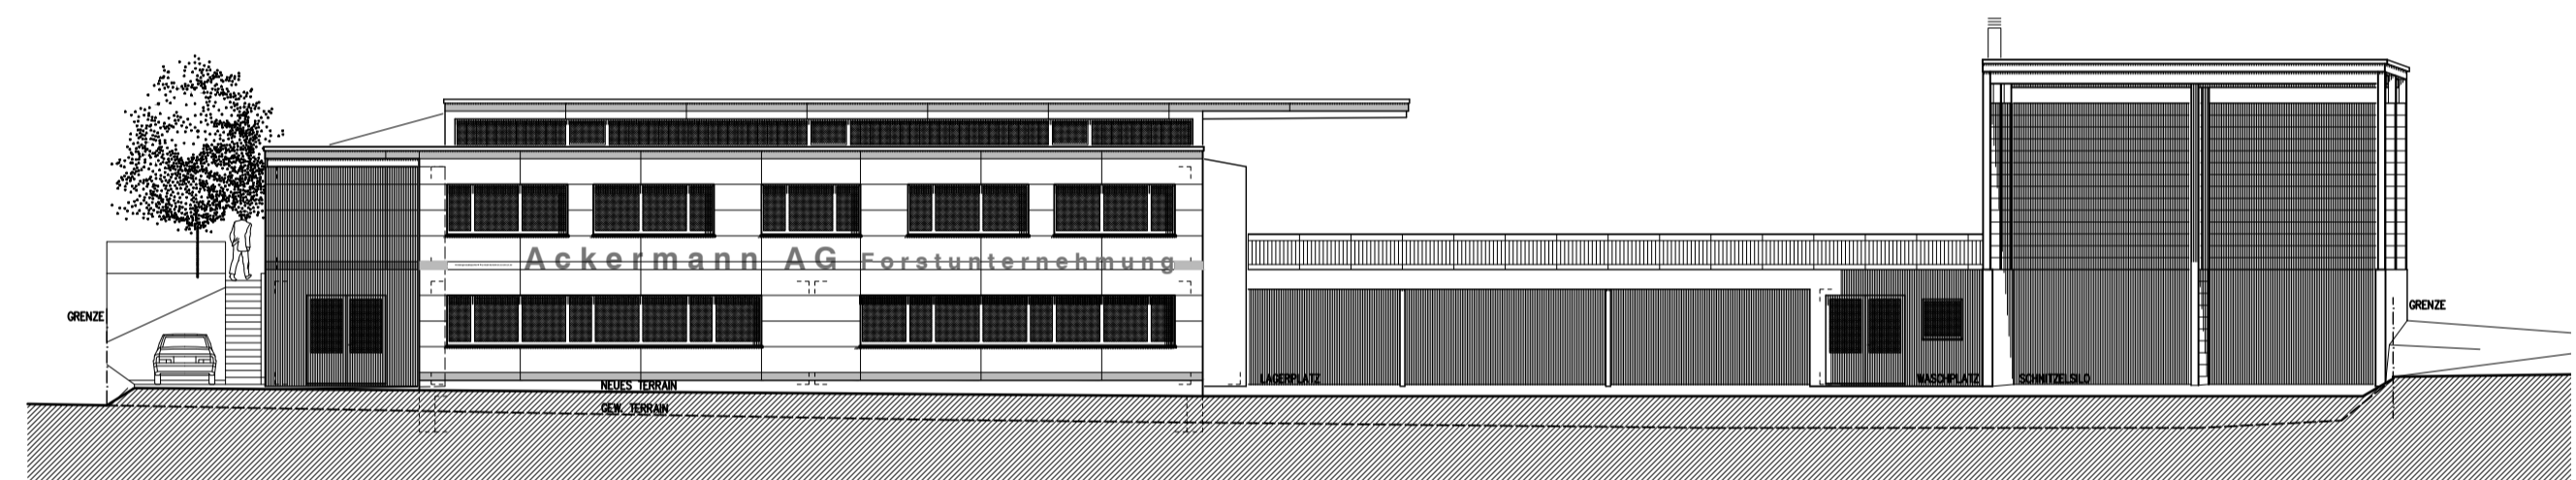


NORD - FASSADE

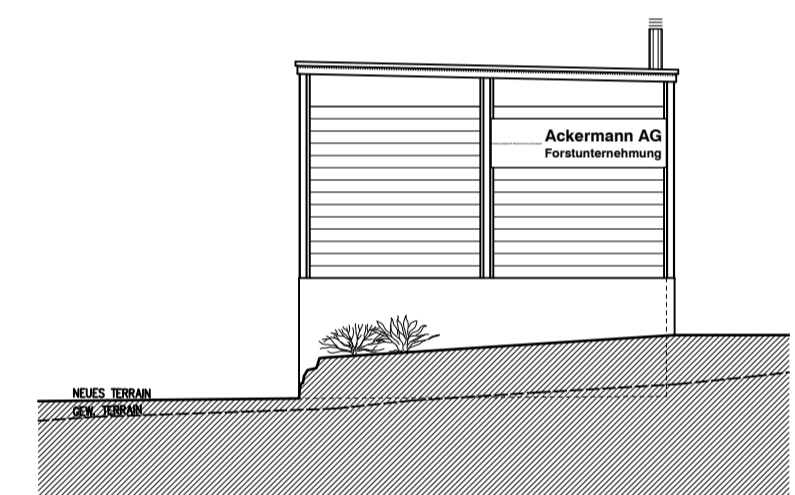


WEST - FASSADE SCHNITZELSILO

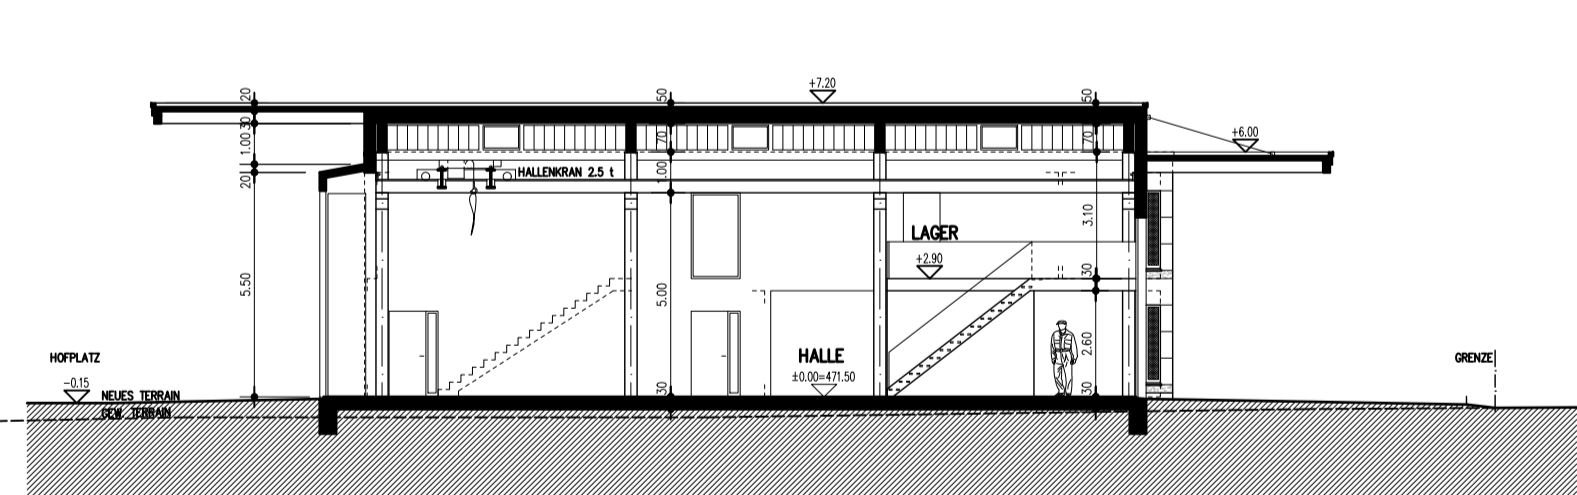

SCHNITT A - A

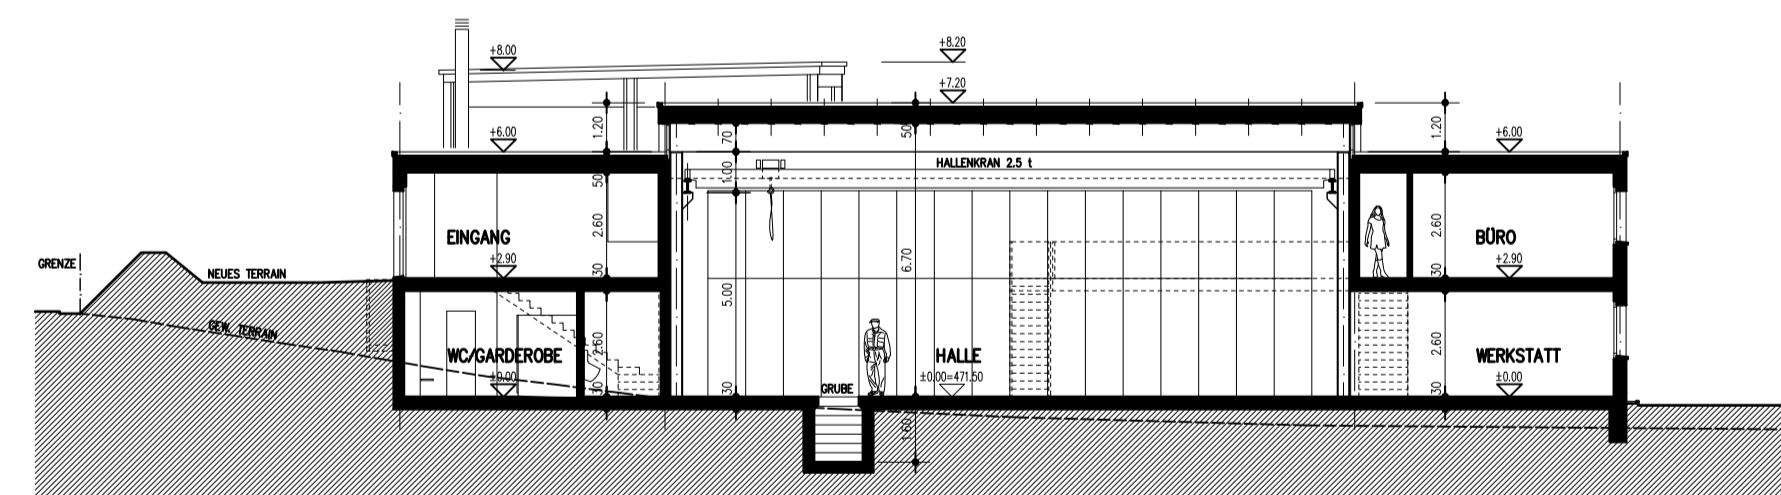

SCHNITT B - B

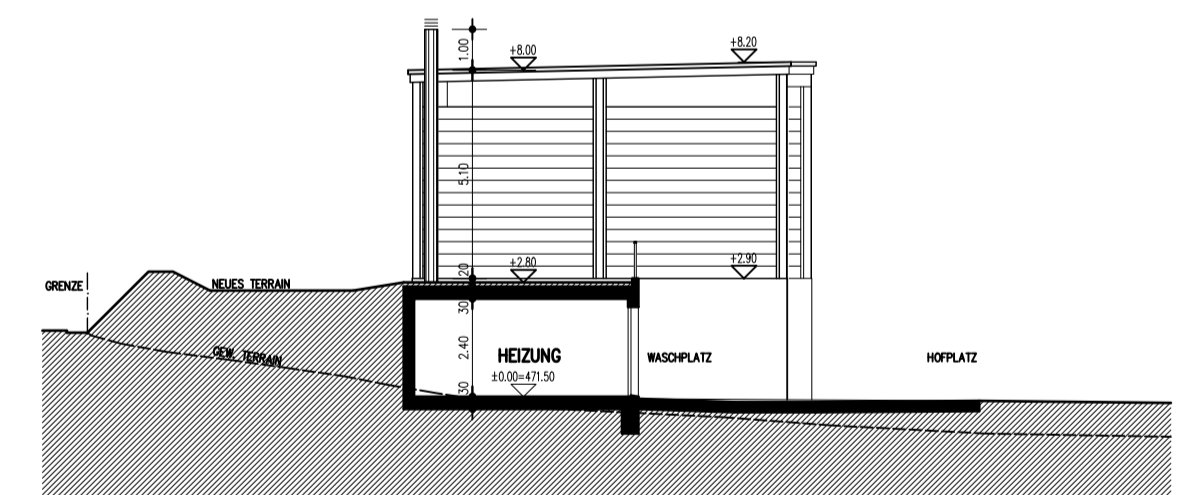

SCHNITT C - C