




NORD - FASSADE

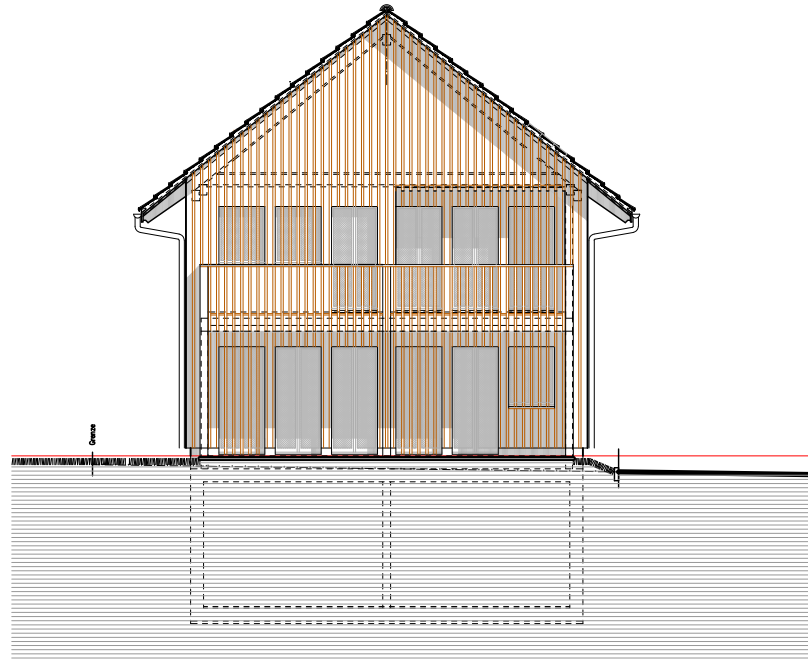

OST - FASSADE

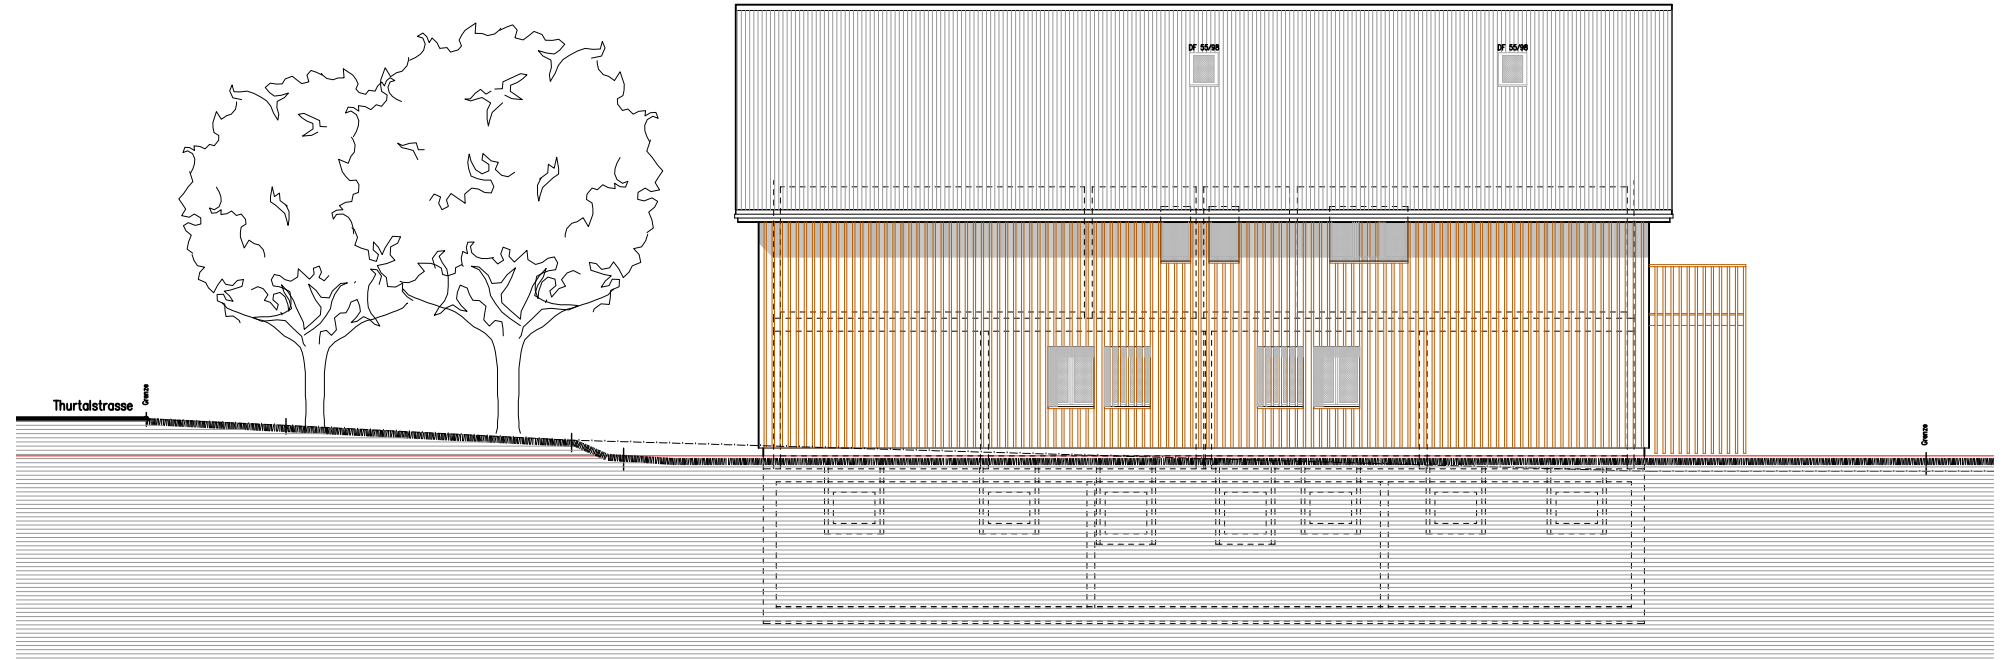

SÜD - FASSADE

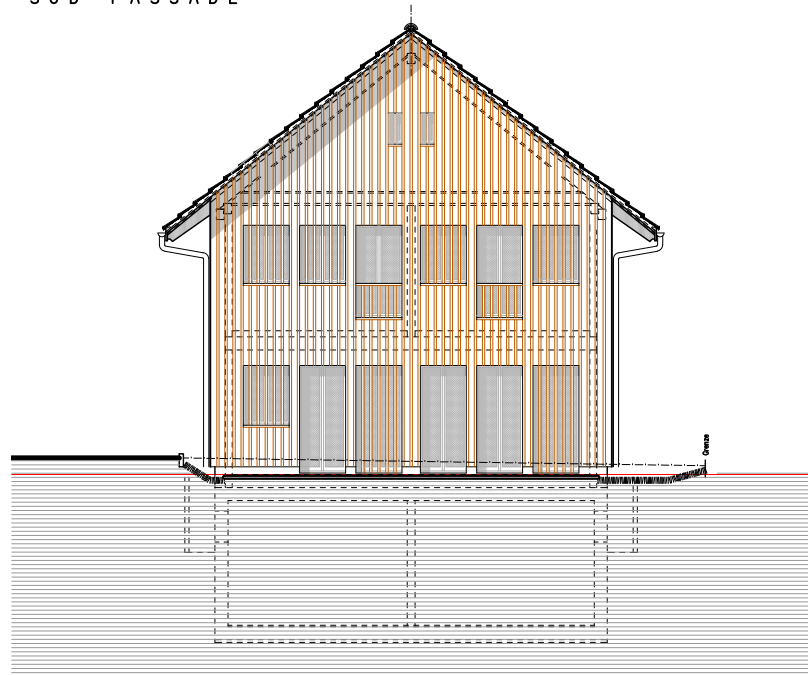

WEST - FASSADE

