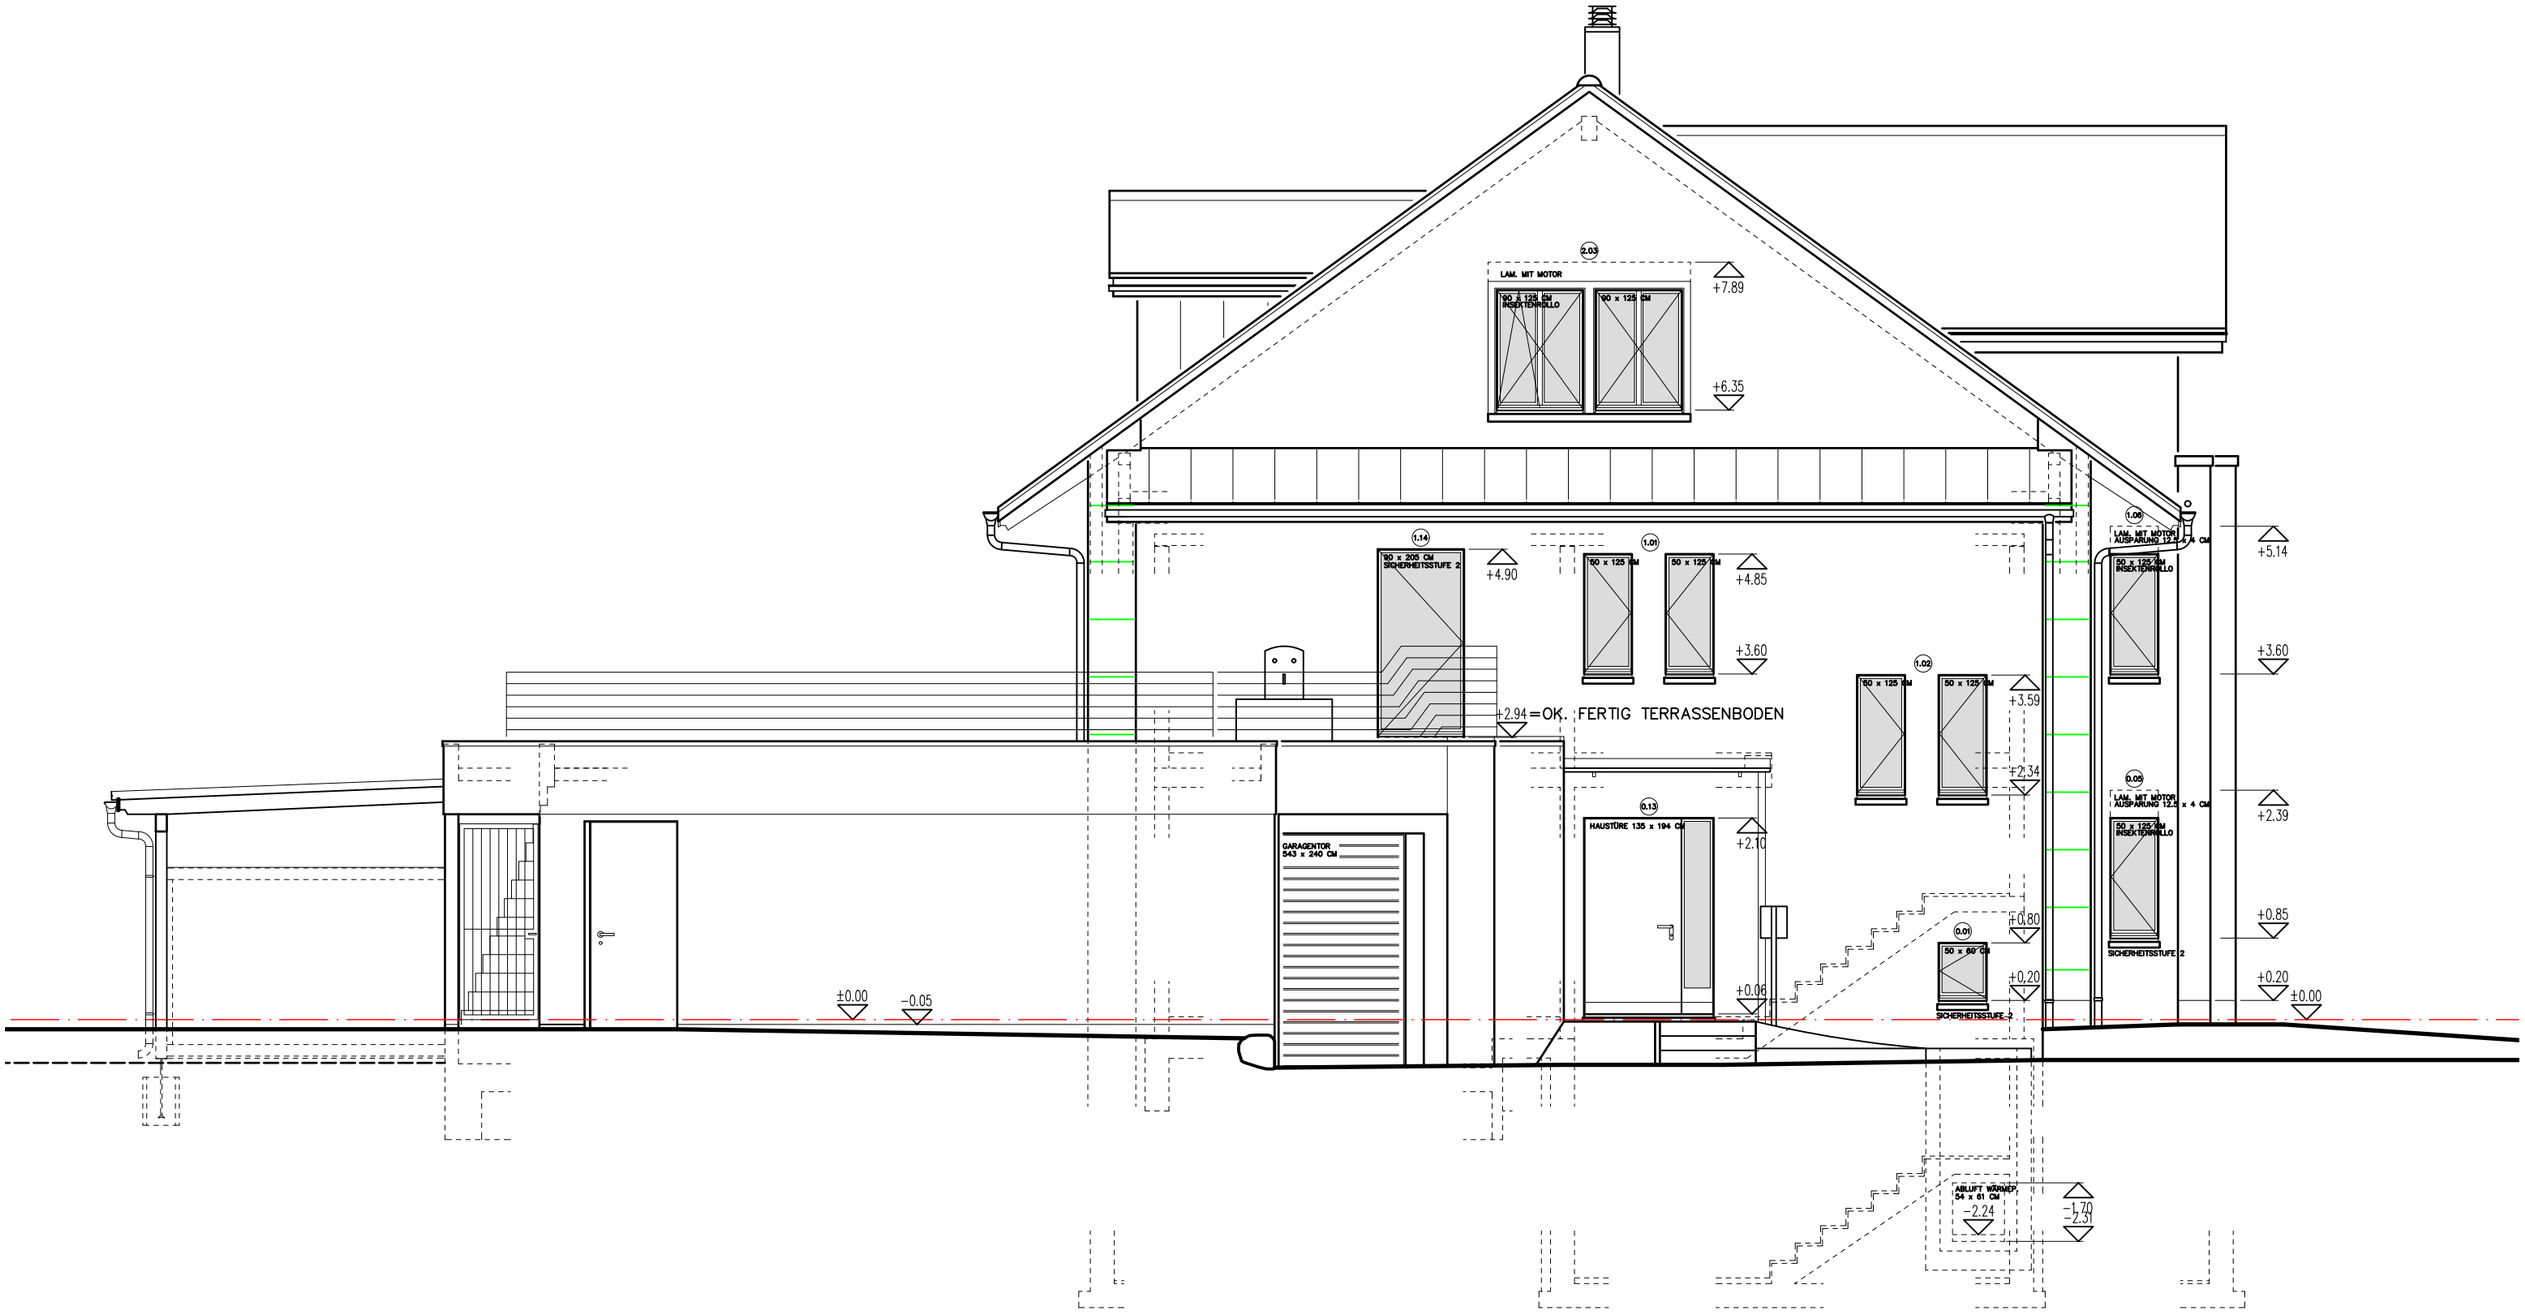
2.03
LAM. MIT MOTOR
90 x 125 CM INSEKTENNETZ
90 x 125 CM
+7.89
+6.35
1.14
90 x 205 CM SICHERHEITSSTUFE 2
+4.90
1.01
60 x 125 CM
50 x 125 CM
+4.85
+3.60
1.06
LAM. MIT MOTOR AUSPARUNG 12.5 x 4 CM
50 x 125 CM INSEKTENNETZ
+5.14
+3.60
1.02
60 x 125 CM
50 x 125 CM
+3.59
+2.94 = OK. FERTIG TERRASSENBODEN
+2.34
0.05
LAM. MIT MOTOR AUSPARUNG 12.5 x 4 CM
50 x 125 CM INSEKTENNETZ
SICHERHEITSSTUFE 2
+2.39
0.13
HAUSTÜRE 135 x 194 CM
+2.10
GARAGENTOR 543 x 240 CM
+0.80
0.01
50 x 60 CM
+0.20
SICHERHEITSSTUFE 2
+0.06
+0.85
+0.20
±0.00
±0.00
-0.05
ABLUFT WÄSCHEP. 54 x 61 CM
-2.24
-1.70
-2.31