

**SCHUTZRAUM**

**U05**  
-2.72  
-2.75

B: ZEMENTÜBERZUG GESTRICHEN  
W: BETON GESTRICHEN  
D: BETON GESTRICHEN  
BF=8.32 U=11.60

**KELLER 1**

**U04**  
-2.72  
-2.75

B: ZEMENTÜBERZUG GESTR.  
W: KS/BETON GESTRICHEN  
D: BETON GESTRICHEN  
BF=18.58 U=17.07

**TECHNIK**

**U03**  
-2.72  
-2.75

B: ZEMENTÜBERZUG GESTRICHEN  
W: KS/BETON GESTRICHEN  
D: BETON GESTRICHEN  
BF=10.22 U=13.14

**TREPPENHAUS**

**U01**  
-2.69  
-2.75

B: PLATTEN  
W: ABRIEB  
D: WEISSPUTZ  
BF=9.52 U=13.27

**KORRIDOR**

**U02**  
-2.72  
-2.75

B: ZEMENTÜBERZUG  
W: KS GESTRICHEN  
D: BETON GESTRICHEN  
BF=18.18 U=22.99

**SCHUTZRAUM**

**U05**

**KELLER1**

**U04**

**TECHNIK**

**U03**

**TREPPENH.**

**U01**

**KORRIDOR**

**U02**

**KELLER2**

**U06**

**KELLER3**

**U07**

**KELLER4**

**U08**

**KELLER 2**

**U06**  
-2.72  
-2.75

B: ZEMENTÜBERZ. GESTR.  
W: KS/BETON GESTR.  
D: BETON GESTRICHEN  
BF=13.73 U=15.20

**KELLER 3**



**U07**  
-2.72  
-2.75

B: ZEMENTÜBERZUG GESTRICHEN  
W: KS/BETON GESTRICHEN  
D: BETON GESTRICHEN  
BF=17.91 U=17.00

**KELLER 4**

**U08**  
-2.72  
-2.75

B: ZEMENTÜBERZUG GESTR.  
W: KS/BETON GESTR.  
D: BETON GESTRICHEN  
BF=15.67 U=16.04

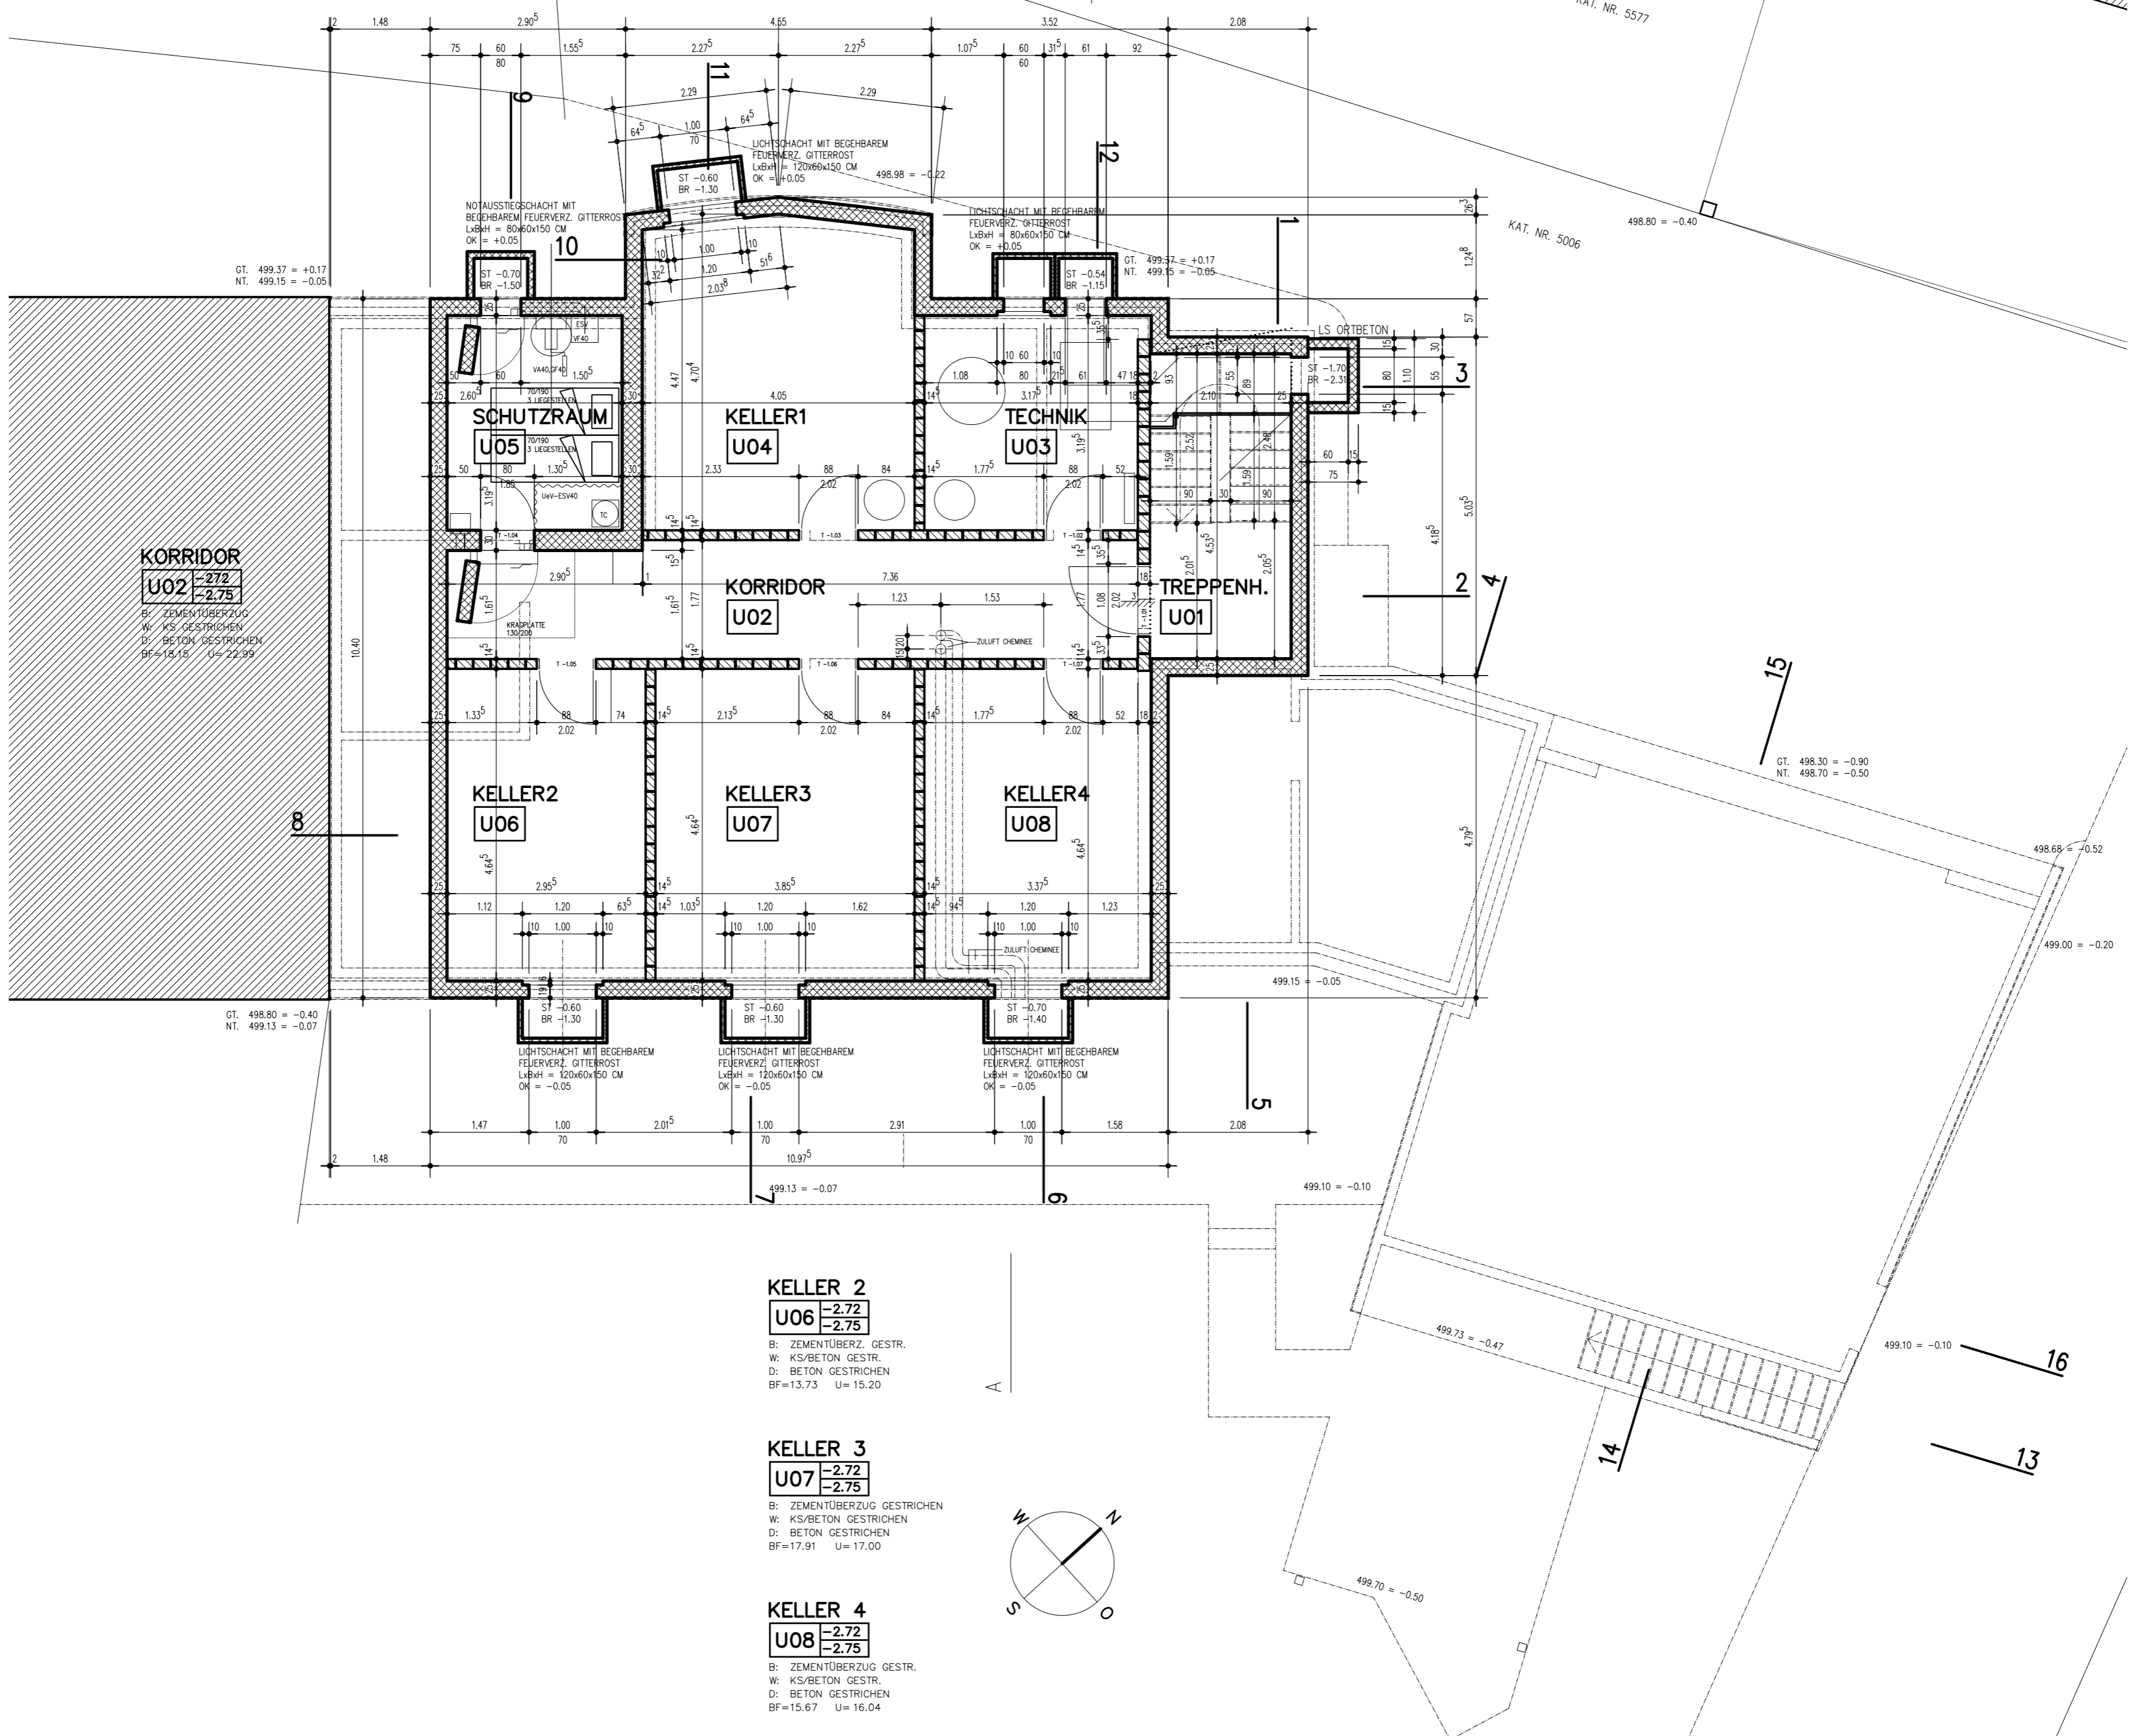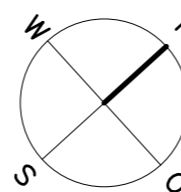

FABRIKGEBAUDE ASSER. NR. 789 RÖSCHLI AG

KAT. NR. 5577

KAT. NR. 5006

16

13

15

14