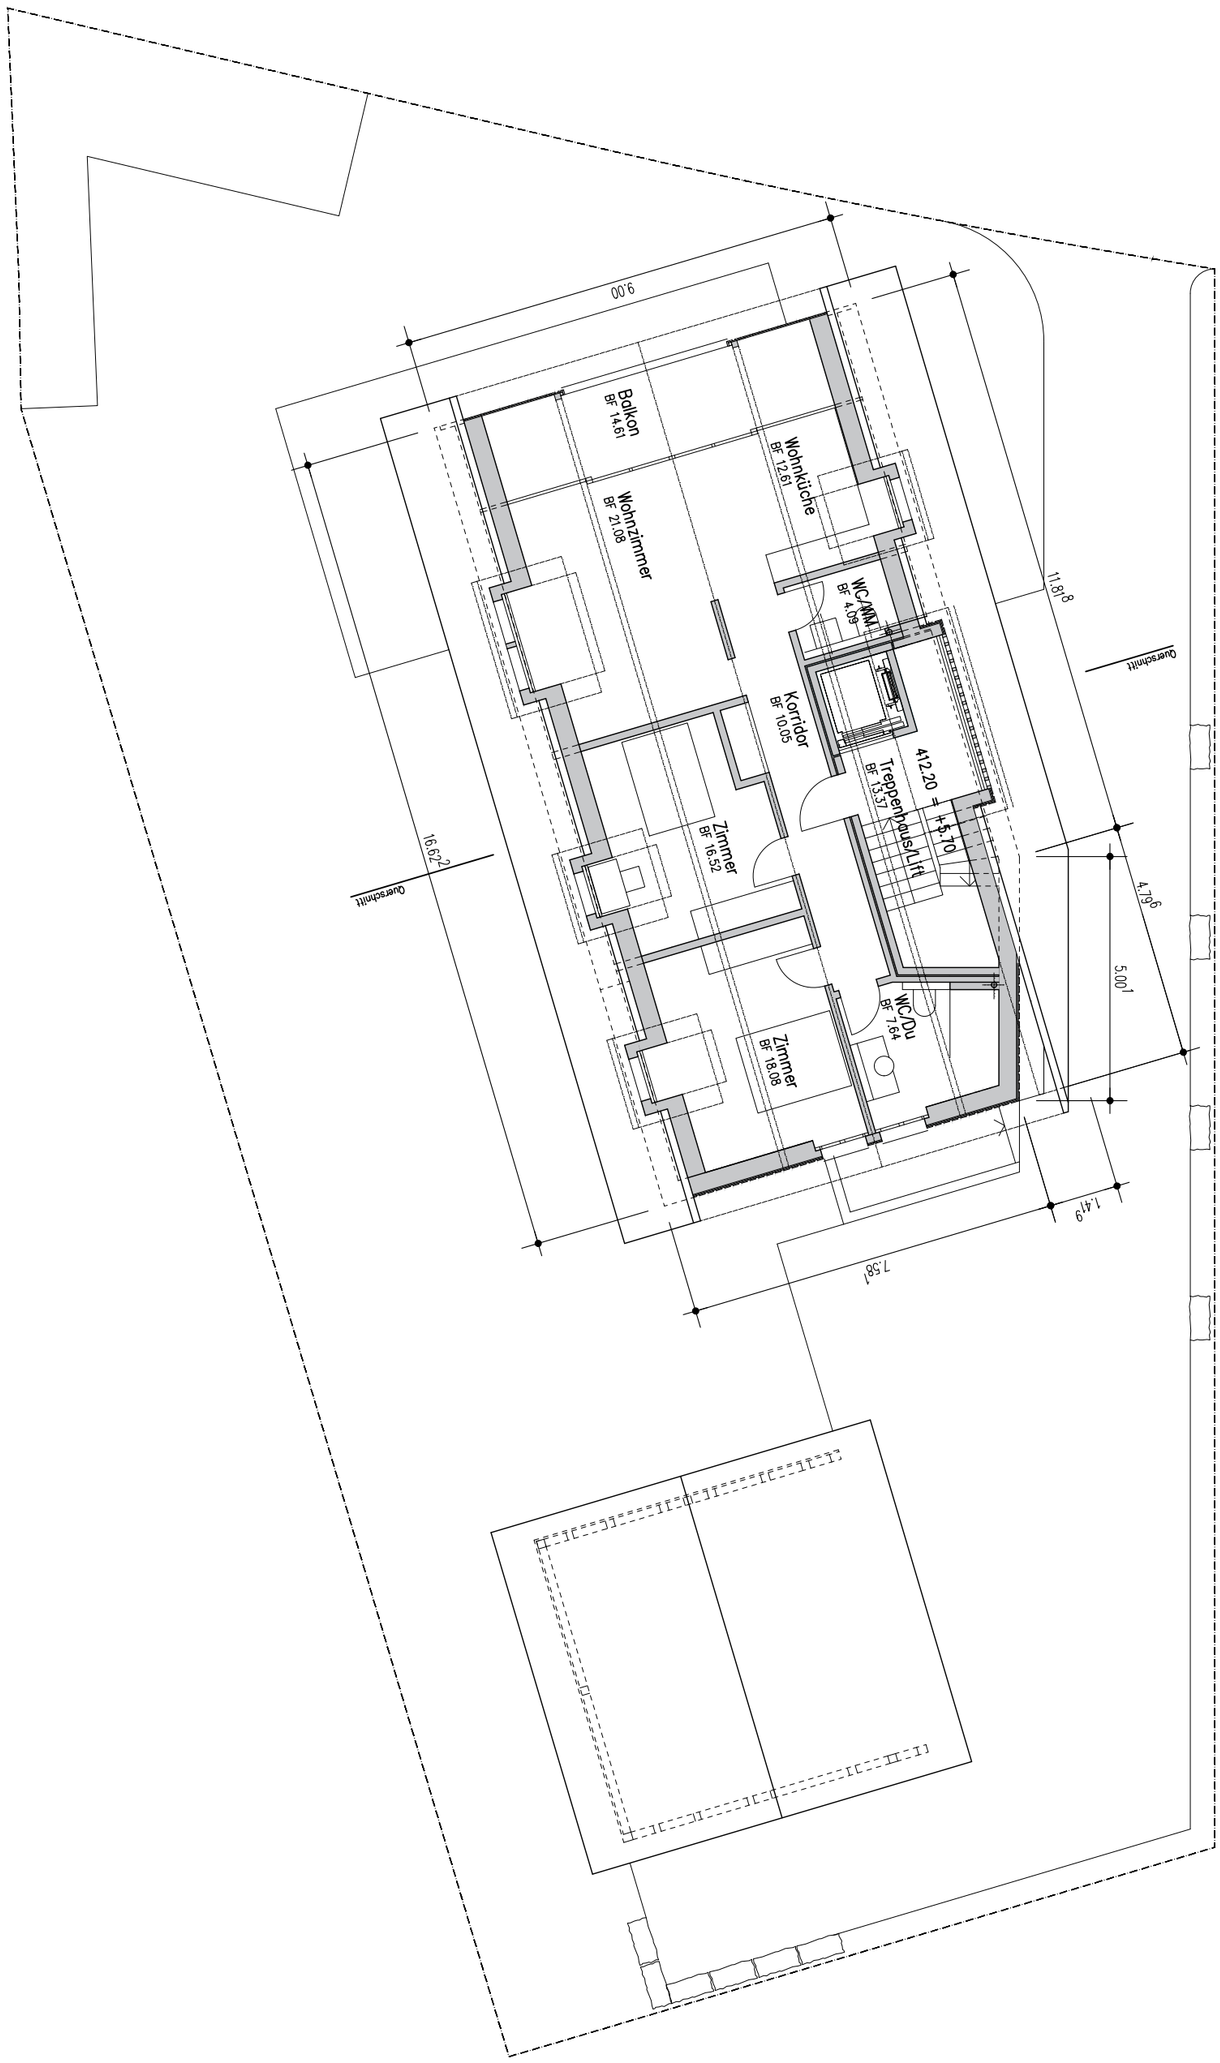
Balkon
BF 14.61
Wohnzimmer
BF 21.08
Wohnküche
BF 12.61
WC/MM
BF 4.09
Korridor
BF 10.05
Treppenhaus/Lift
BF 13.37
412.20 =
+5.70
Zimmer
BF 16.52
Zimmer
BF 18.08
WC/Du
BF 7.64
9.00
16.62
11.81
4.79
5.00
1.49
7.58
Querschnitt
Querschnitt