

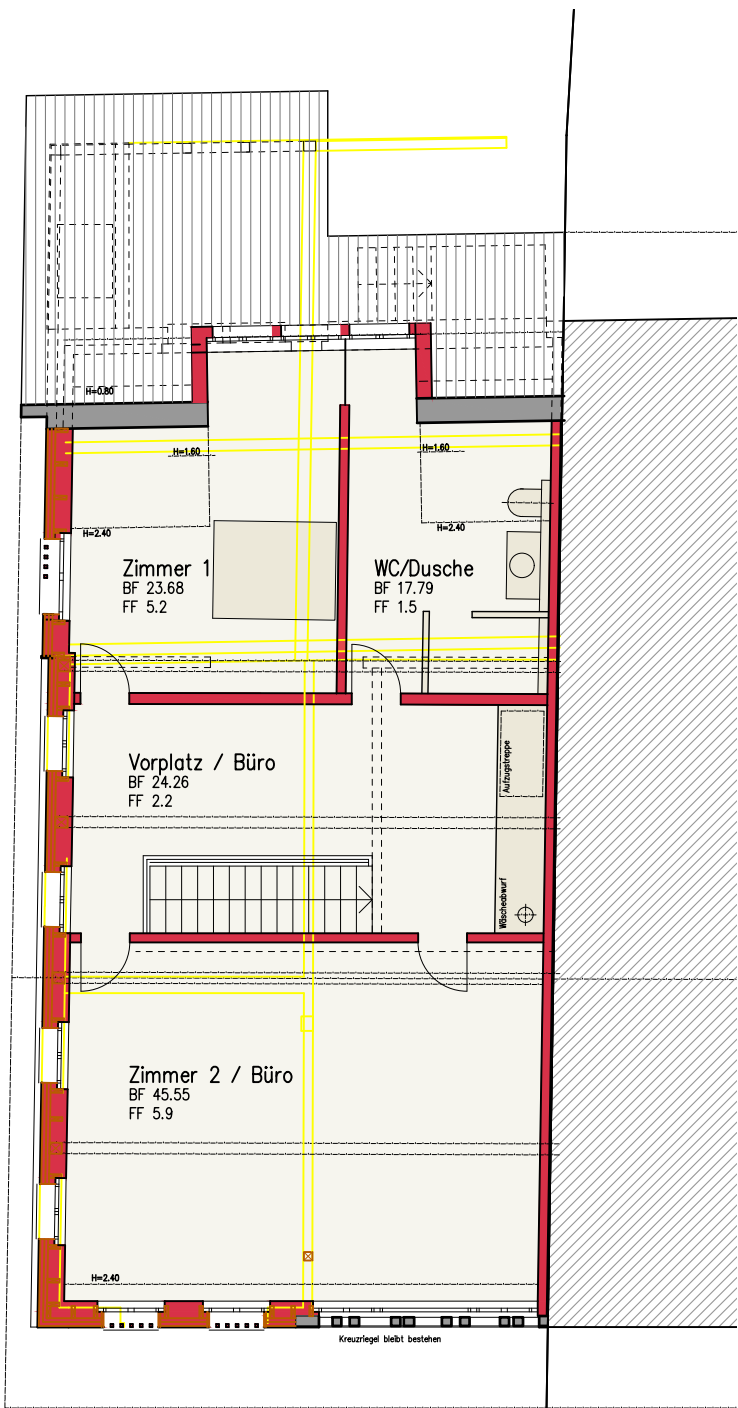


Querschnitt

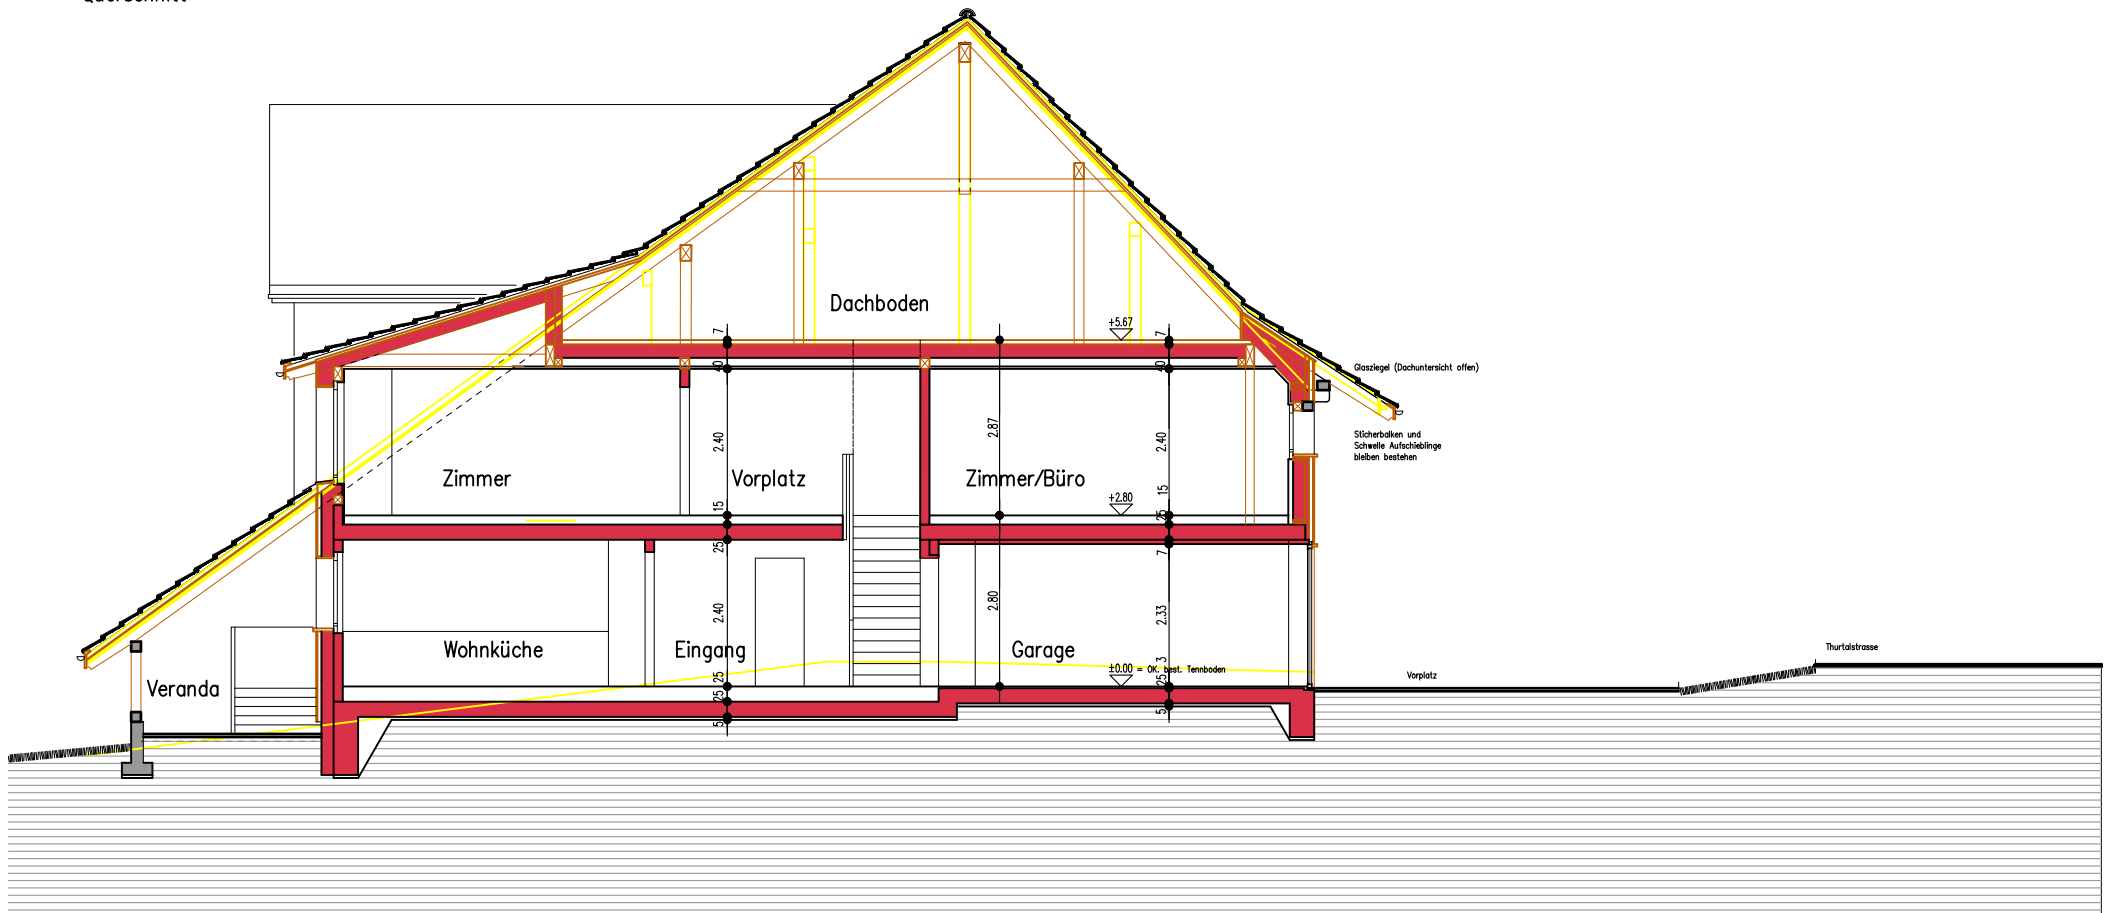

Obergeschoss

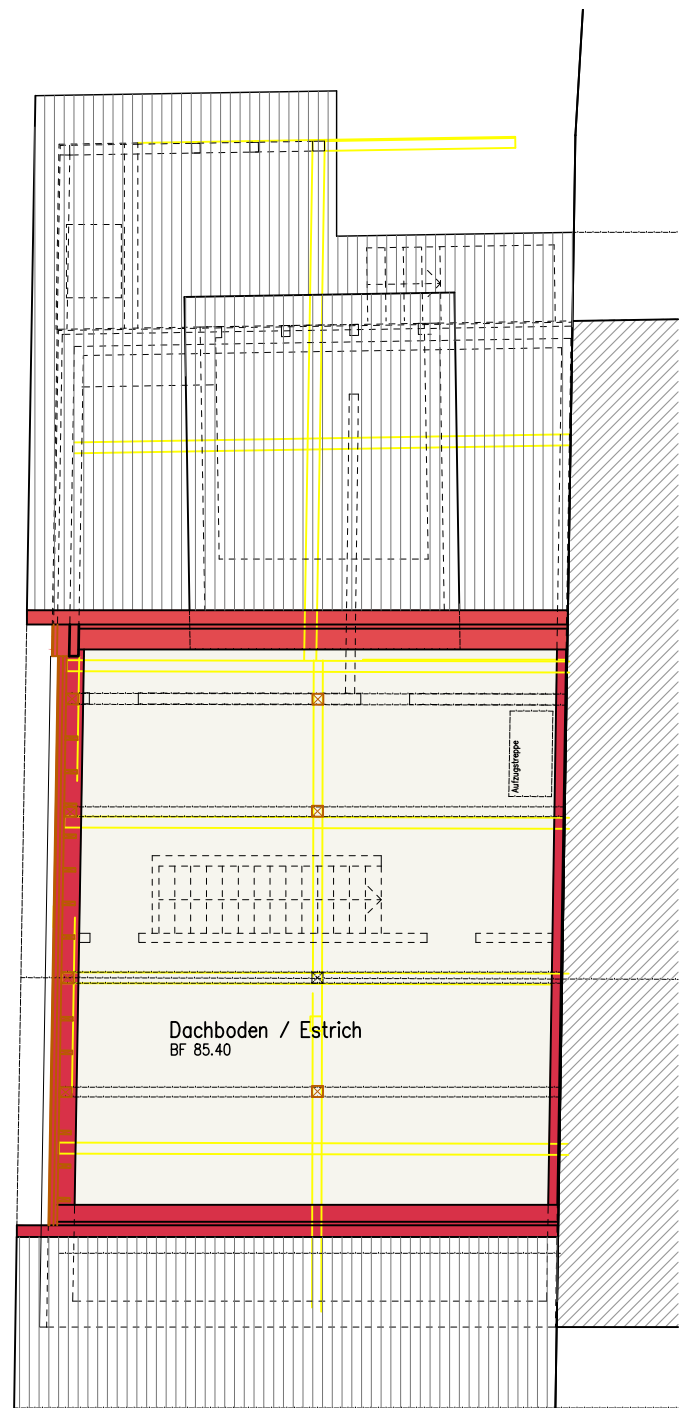

Dachgeschoss