

ZIMMER
004 ±0.00
-0.20

B: PARKETT
W: RAUFASER
D: WEISSPUTZ
BF=13.41 U= 14.94

WOHNKÜCHE
003 ±0.00
-0.20


B: NATURSTEIN
W: VERPUTZ
D: WEISSPUTZ
BF=22.47 U= 20.18

WC/DUSCHE
002 ±0.00
-0.20

B: NATURSTEIN
W: PLATTEN/VERPUTZ
D: WEISSPUTZ
BF=3.63 U= 8.42

TREPPENHAUS
001 +0.03
-0.20

B: PLATTEN
W: ABRIEB
D: WEISSPUTZ
BF=4.67 U= 9.08

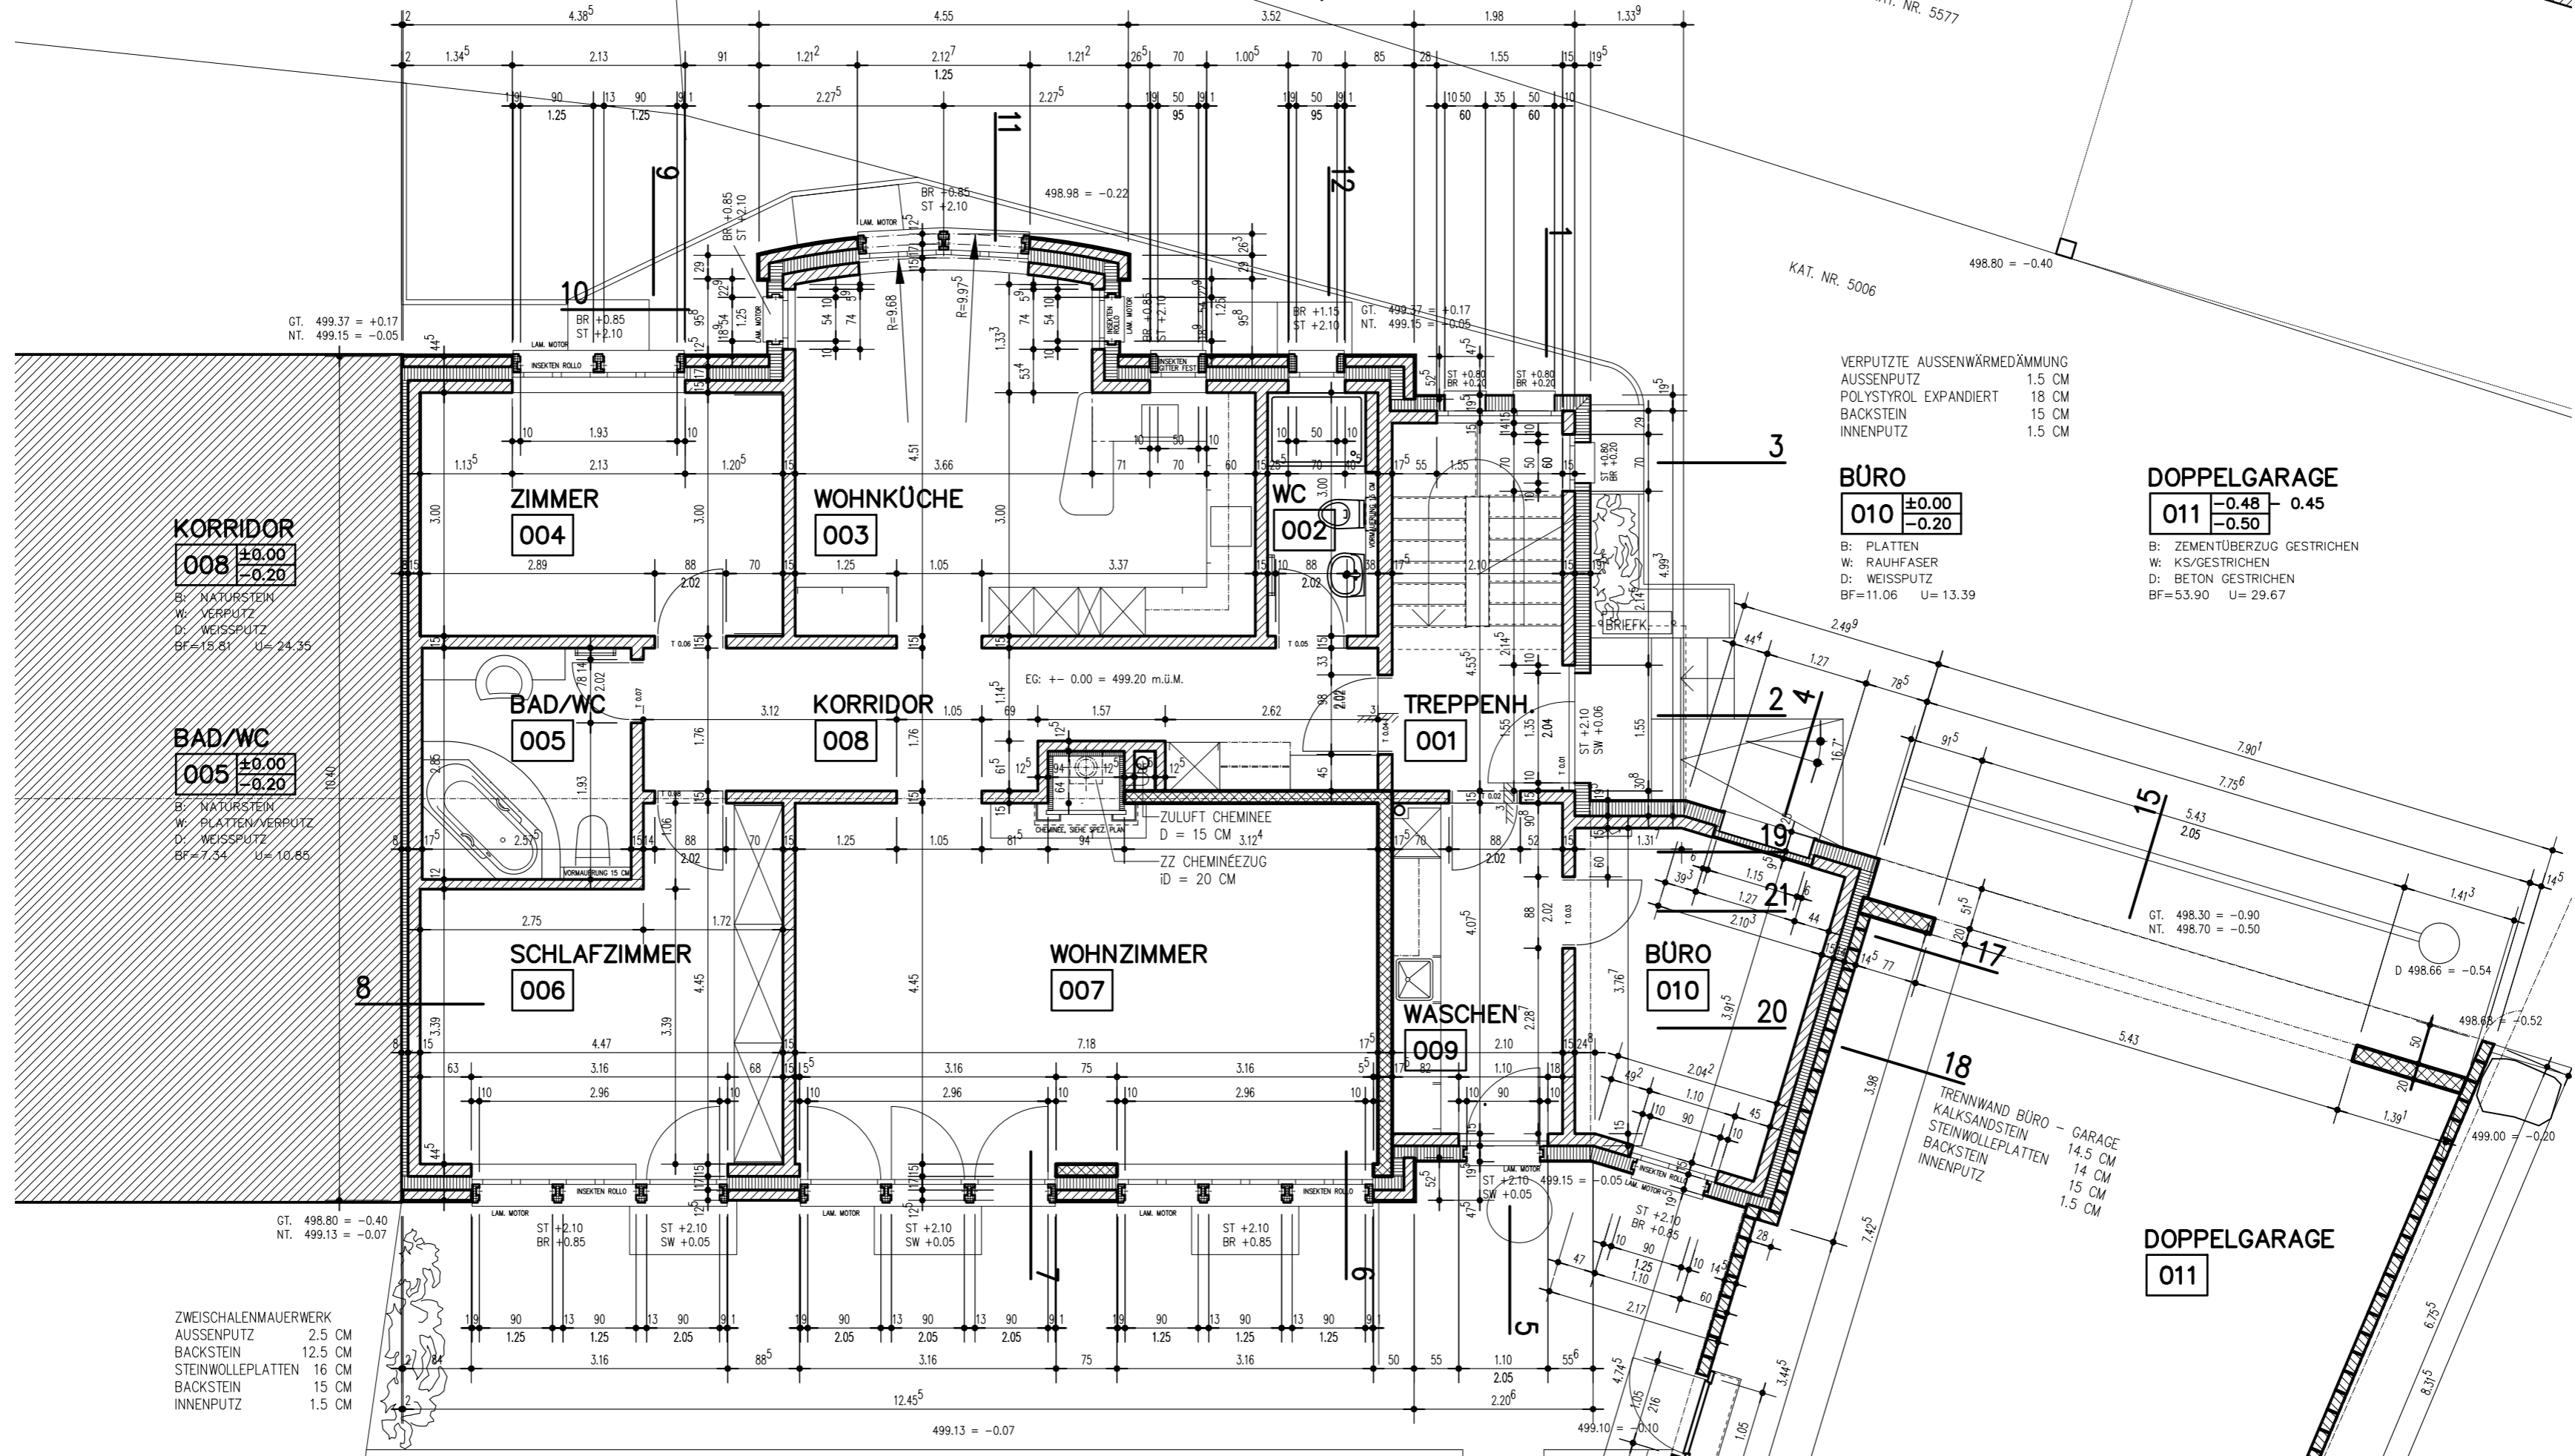

KORRIDOR
008 ±0.00
-0.20

B: NATURSTEIN
W: VERPUTZ
D: WEISSPUTZ
BF=15.51 U= 24.35

BAD/WC
005 ±0.00
-0.20

B: NATURSTEIN
W: PLATTEN/VERPUTZ
D: WEISSPUTZ
BF=7.34 U= 10.55

ZIMMER
004 ±0.00
-0.20

WOHNKÜCHE
003 ±0.00
-0.20

WC
002 ±0.00
-0.20

BÜRO
010 ±0.00
-0.20

B: PLATTEN
W: RAUFASER
D: WEISSPUTZ
BF=11.06 U= 13.39

DOPPELGARAGE
011 -0.48
-0.50 0.45

B: ZEMENTÜBERZUG GESTRICHEN
W: KS/GESTRICHEN
D: BETON GESTRICHEN
BF=53.90 U= 29.67

SCHLAFZIMMER
006 ±0.00
-0.20

WOHNZIMMER
007 ±0.00
-0.20

WASCHEN
009 ±0.00
-0.20

BÜRO
010 ±0.00
-0.20

DOPPELGARAGE
011 ±0.00
-0.20

ZWEISCHALENMAUERWERK
AUSSENPUTZ 2.5 CM
BACKSTEIN 12.5 CM
STEINWOLLEPLATTEN 16 CM
BACKSTEIN 15 CM
INNENPUTZ 1.5 CM

SCHLAFZIMMER
006 ±0.00
-0.20


B: PARKETT
W: RAUFASER
D: WEISSPUTZ
BF=17.19 U= 18.21

WOHNZIMMER
007 ±0.00
-0.20

B: NATURSTEIN
W: VERPUTZ
D: WEISSPUTZ
BF=20.46 U= 29.41

WASCHEN
009 ±0.00
-0.20

B: PLATTEN
W: PLATTEN/ABRIEB
D: WEISSPUTZ
BF=8.76 U= 12.80

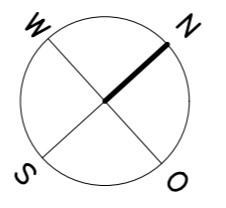

VERPUTZTE AUSSENWÄRMEDÄMMUNG
AUSSENPUTZ 1.5 CM
POLYSTYROL EXPANDIERT 18 CM
BACKSTEIN 15 CM
INNENPUTZ 1.5 CM

TRENNWAND BÜRO - GARAGE
KALKSANDSTEIN 14.5 CM
STEINWOLLEPLATTEN 14 CM
BACKSTEIN 15 CM
INNENPUTZ 1.5 CM

KAT. NR. 5577

KAT. NR. 5006

GT. 498.30 = -0.90
NT. 498.70 = -0.50

16

13

VELO

SITZPLATZ SIEHE SPEZ. PLAN

18

TRENNWAND BÜRO - GARAGE
KALKSANDSTEIN 14.5 CM
STEINWOLLEPLATTEN 14 CM
BACKSTEIN 15 CM
INNENPUTZ 1.5 CM

DOPPELGARAGE
011 ±0.00
-0.20

18

TRENNWAND BÜRO - GARAGE
KALKSANDSTEIN 14.5 CM
STEINWOLLEPLATTEN 14 CM
BACKSTEIN 15 CM
INNENPUTZ 1.5 CM

DOPPELGARAGE
011 ±0.00
-0.20