

WC/DUSCHE

104 +2.75
+2.62

B: NATURSTEIN
W: NATURSTEIN/ABRIEB
D: WEISSPUTZ
BF=13.41 U= 14.94

WOHNKÜCHE


103 +2.75
+2.62

B: NATURSTEIN
W: VERPUTZ
D: WEISSPUTZ
BF=22.47 U= 20.18

WC/WASCHEN

102 +2.75
+2.62

B: NATURSTEIN
W: PLATTEN/VERPUTZ
D: WEISSPUTZ
BF=3.63 U= 8.42

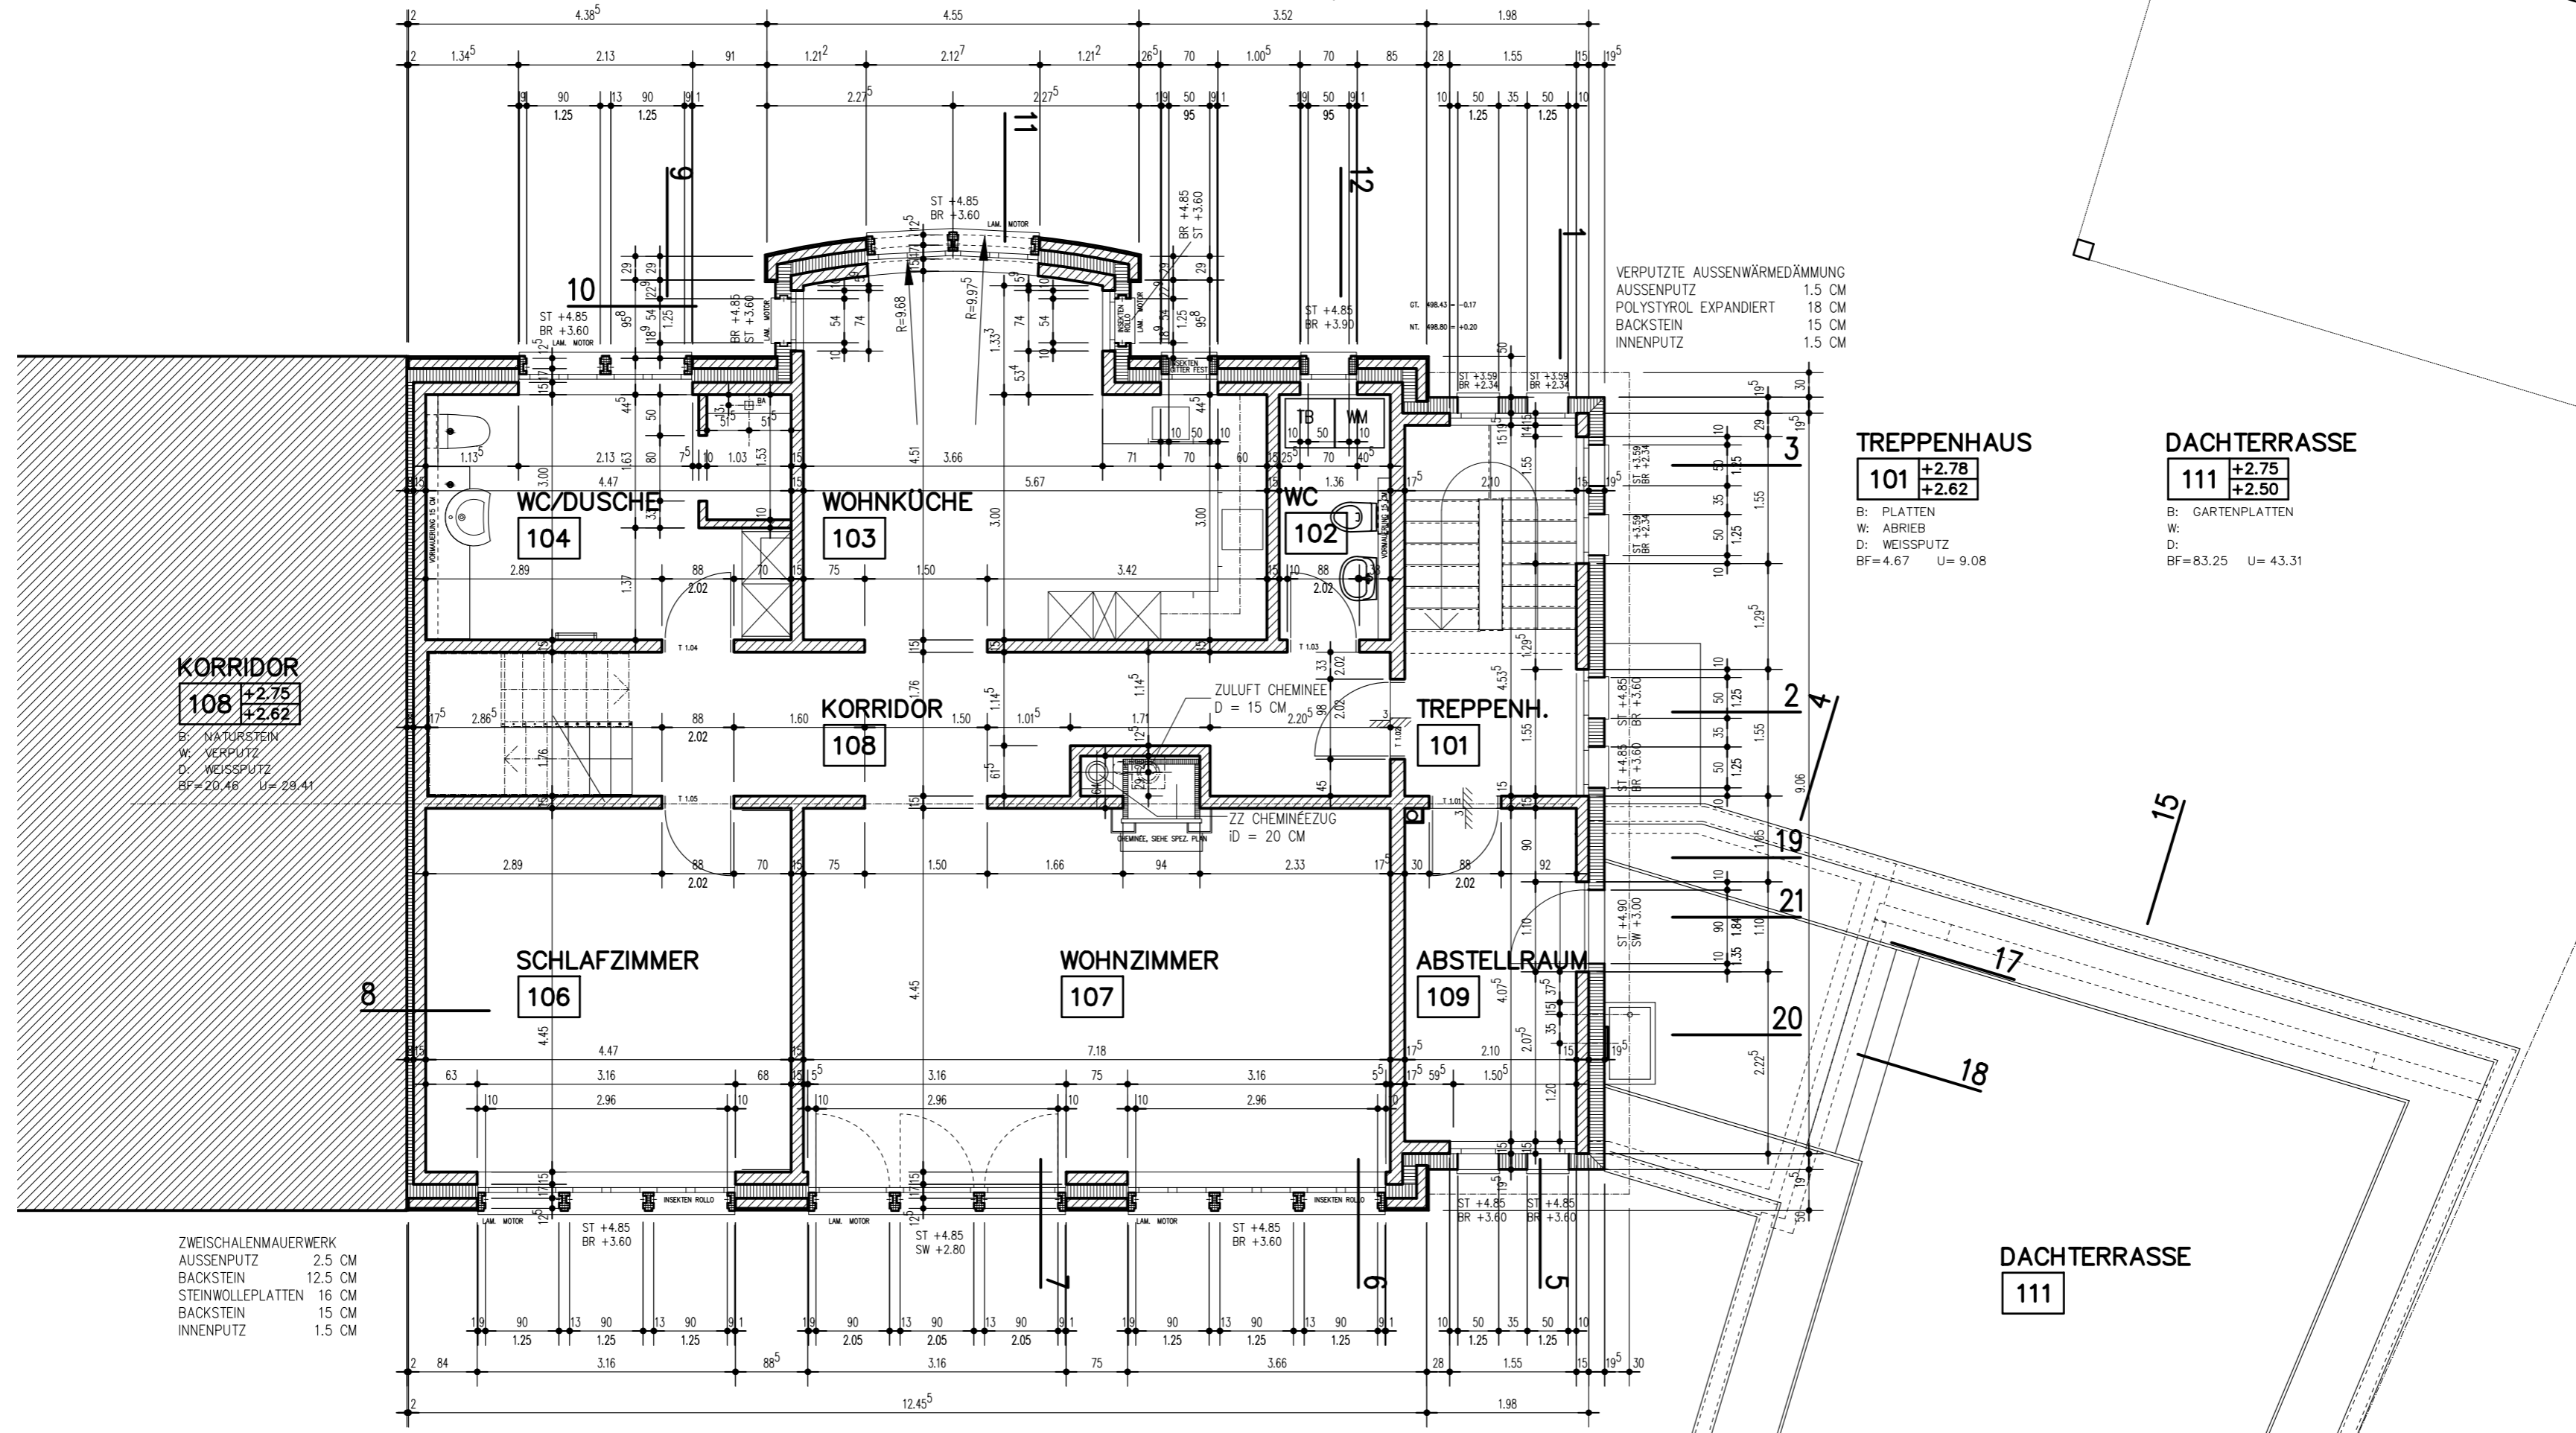

VERPUTZTE AUSSENWÄRMEDÄMMUNG
AUSSENPUTZ 1.5 CM
POLYSTYROL EXPANDIERT 18 CM
BACKSTEIN 15 CM
INNENPUTZ 1.5 CM

TREPPENHAUS

101 +2.78
+2.62

B: PLATTEN
W: ABRIEB
D: WEISSPUTZ
BF=4.67 U= 9.08

DACHTERRASSE

111 +2.75
+2.50

B: GARTENPLATTEN
W:
D:
BF=83.25 U= 43.31

KORRIDOR

108 +2.75
+2.62

B: NATURSTEIN
W: VERPUTZ
D: WEISSPUTZ
BF=20.46 U= 29.41

ZWEISCHALENMAUERWERK
AUSSENPUTZ 2.5 CM
BACKSTEIN 12.5 CM
STEINWOLLEPLATTEN 16 CM
BACKSTEIN 15 CM
INNENPUTZ 1.5 CM

SCHLAFZIMMER

106 +2.75
+2.62

B: PARKETT
W: RAUFASER
D: WEISSPUTZ
BF=20.11 U= 18.21

WOHNZIMMER

107 +2.75
+2.62

B: PARKETT
W: VERPUTZ
D: WEISSPUTZ
BF=20.46 U= 29.41

ABSTELLRAUM

109 +2.75
+2.62

B: PLATTEN
W: PLATTEN/ABRIEB
D: WEISSPUTZ
BF=8.76 U= 12.80

