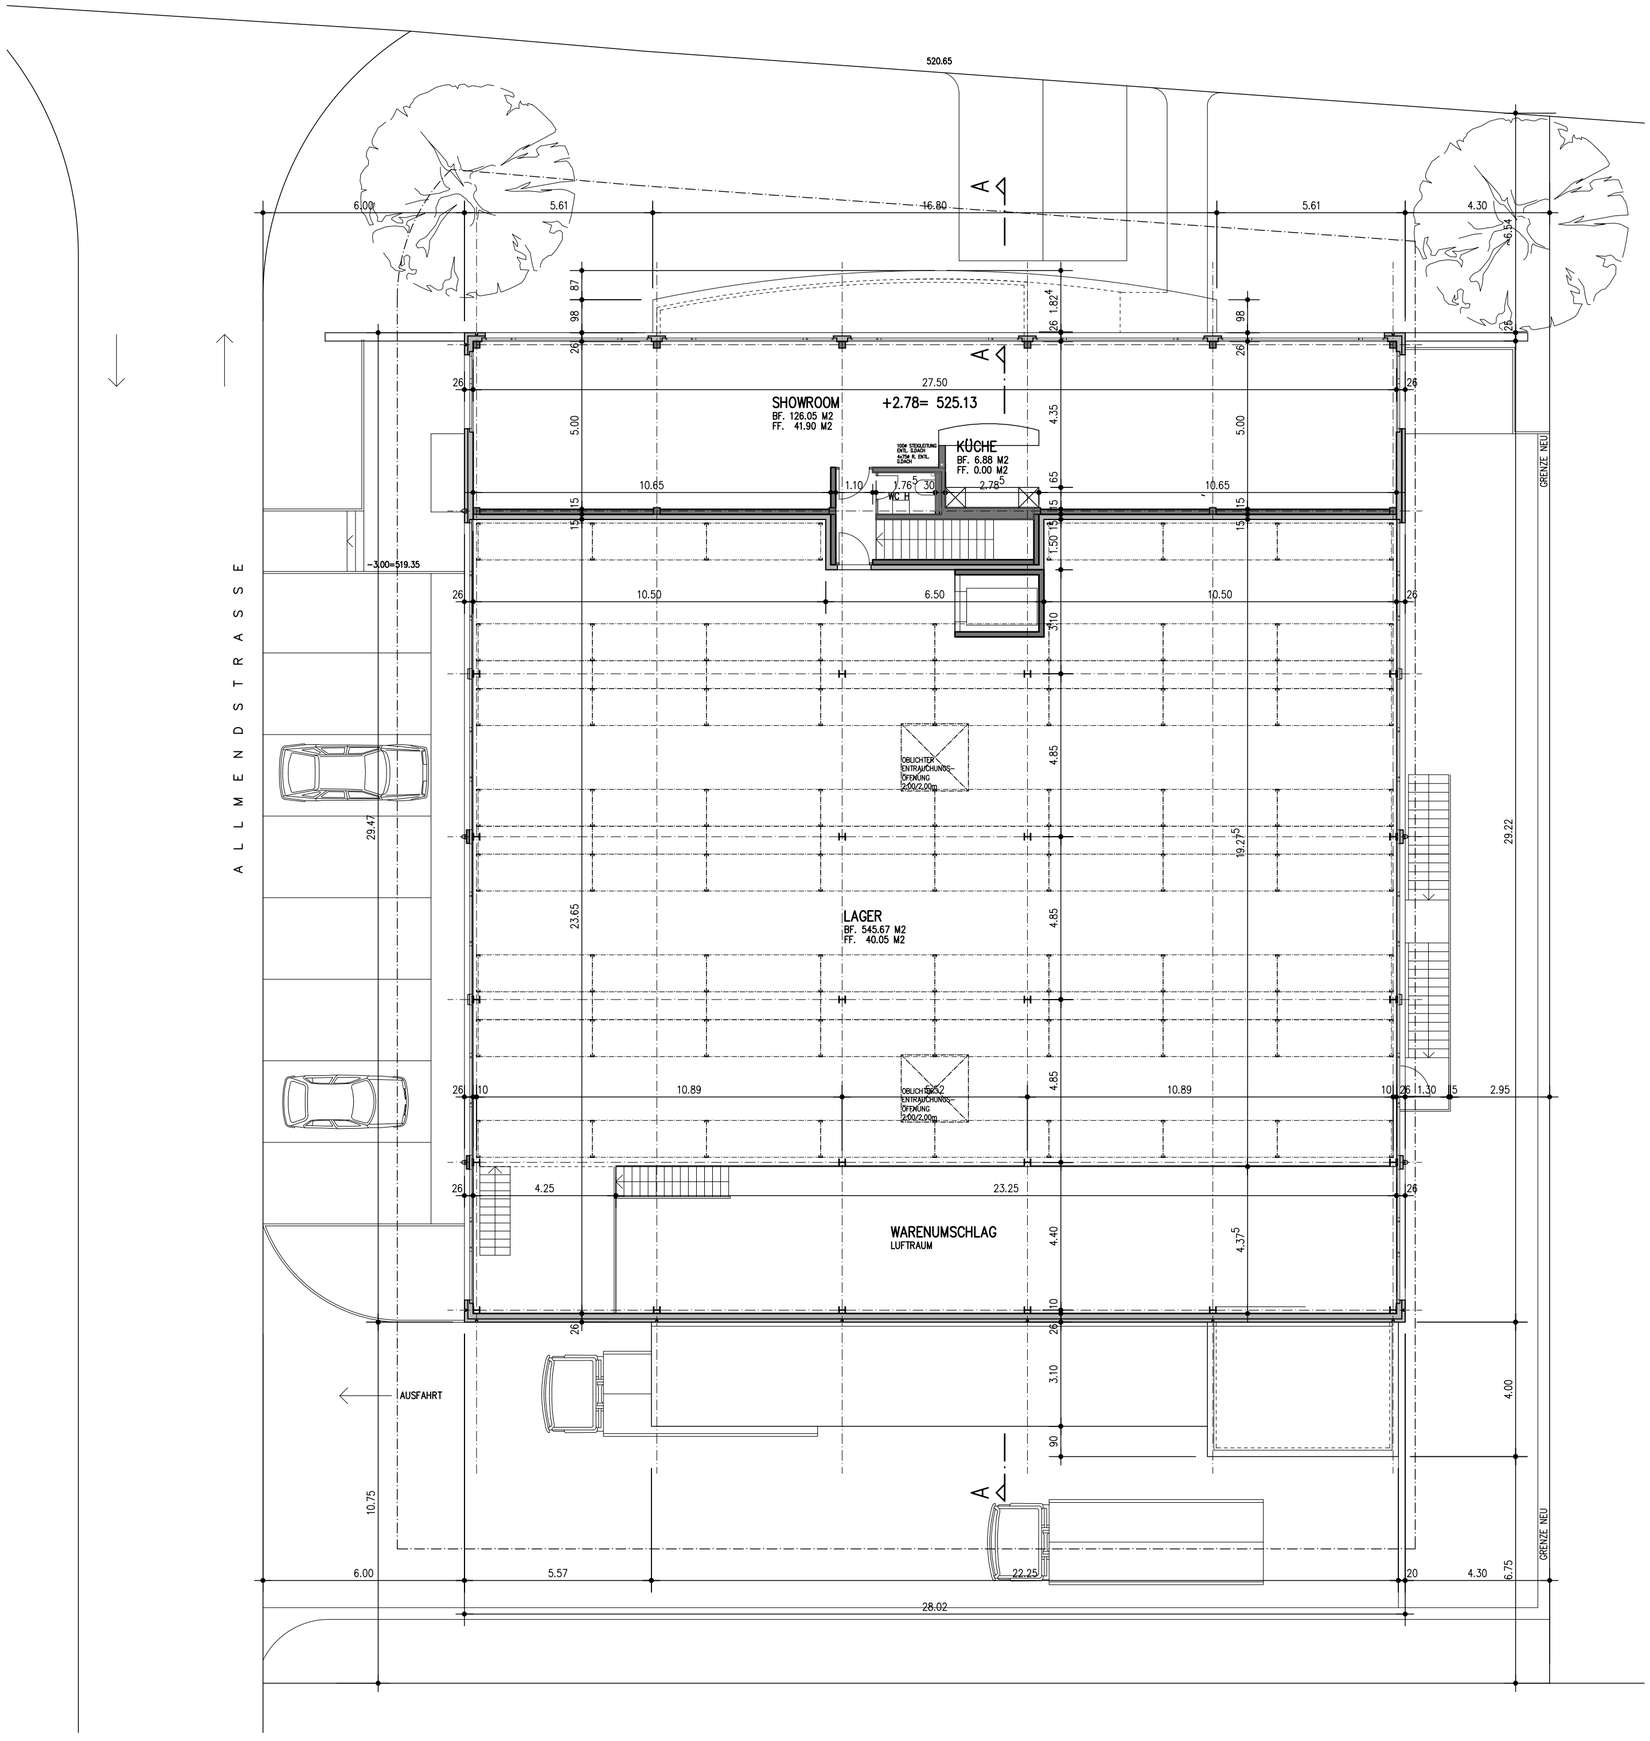
520.65
SHOWROOM
BF. 126.05 M2
FF. 41.90 M2
+2.78= 525.13
KÜCHE
BF. 6.88 M2
FF. 0.00 M2
WC H
LAGER
BF. 545.67 M2
FF. 40.05 M2
WARENUMSCHLAG
LUFTRAUM
OBLICHTER ENTRAUCHUNGS-ÖFFNUNG 2.00/2.00m
-3.00=519.35
ALLMENDSTRASSE
AUSFAHRT
GRENZE NEU
A
A