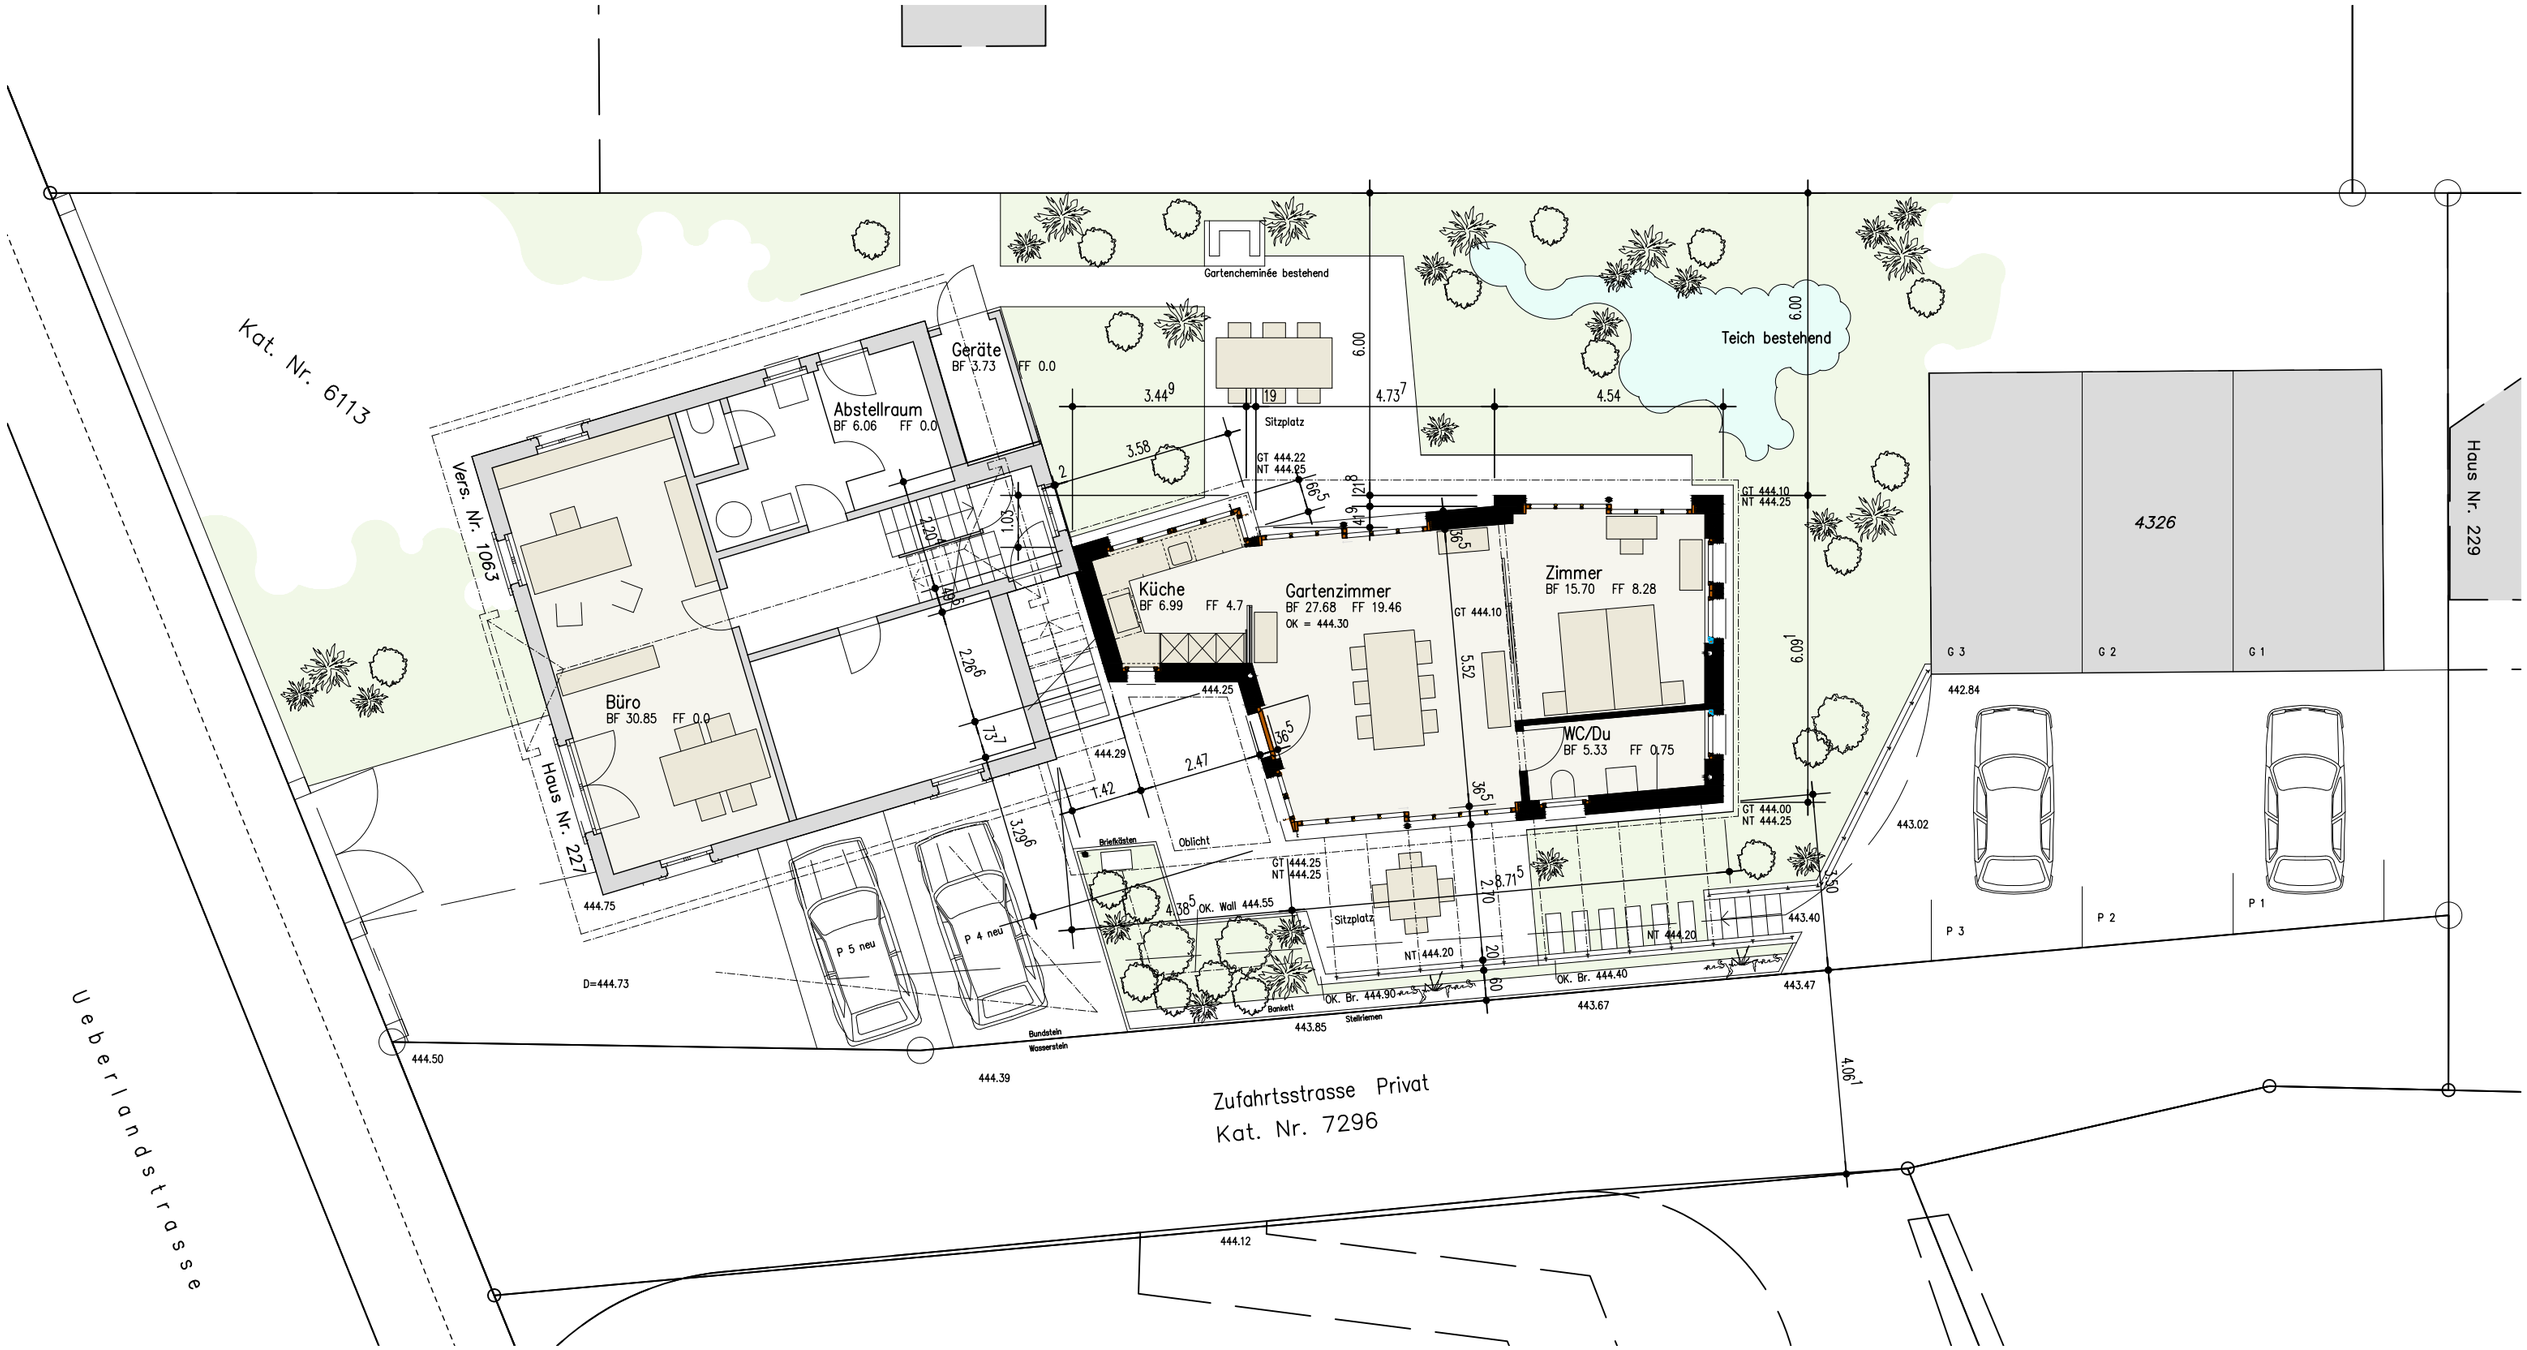

Kat. Nr. 6113
Vers. Nr. 1063
Haus Nr. 227
Haus Nr. 229
Ueberlandstrasse
Zufahrtsstrasse Privat
Kat. Nr. 7296
Gartencheminée bestehend
Teich bestehend
Sitzplatz
Geräte
BF 3.73 FF 0.0
Abstellraum
BF 6.06 FF 0.0
Büro
BF 30.85 FF 0.0
Küche
BF 6.99 FF 4.7
Gartenzimmer
BF 27.68 FF 19.46
OK = 444.30
Zimmer
BF 15.70 FF 8.28
WC/Du
BF 5.33 FF 0.75
4326
G 3
G 2
G 1
P 1
P 2
P 3
P 4 neu
P 5 neu
Oblicht
Briefkästen
OK. Wall 444.55
OK. Br. 444.90
OK. Br. 444.40
Bankett
Stellriemen
Bundstein
Wasserstein
D=444.73
444.75
444.50
444.39
444.12
443.85
443.67
443.47
443.40
443.02
442.84
GT 444.22
NT 444.25
GT 444.10
NT 444.25
GT 444.00
NT 444.25
GT 444.25
NT 444.25
NT 444.20
NT 444.20
3.44
4.73
4.54
6.00
6.00
6.09
3.58
2.47
1.42
3.29
2.26
1.03
5.52
2.70
8.71
4.38
3.50
4.06