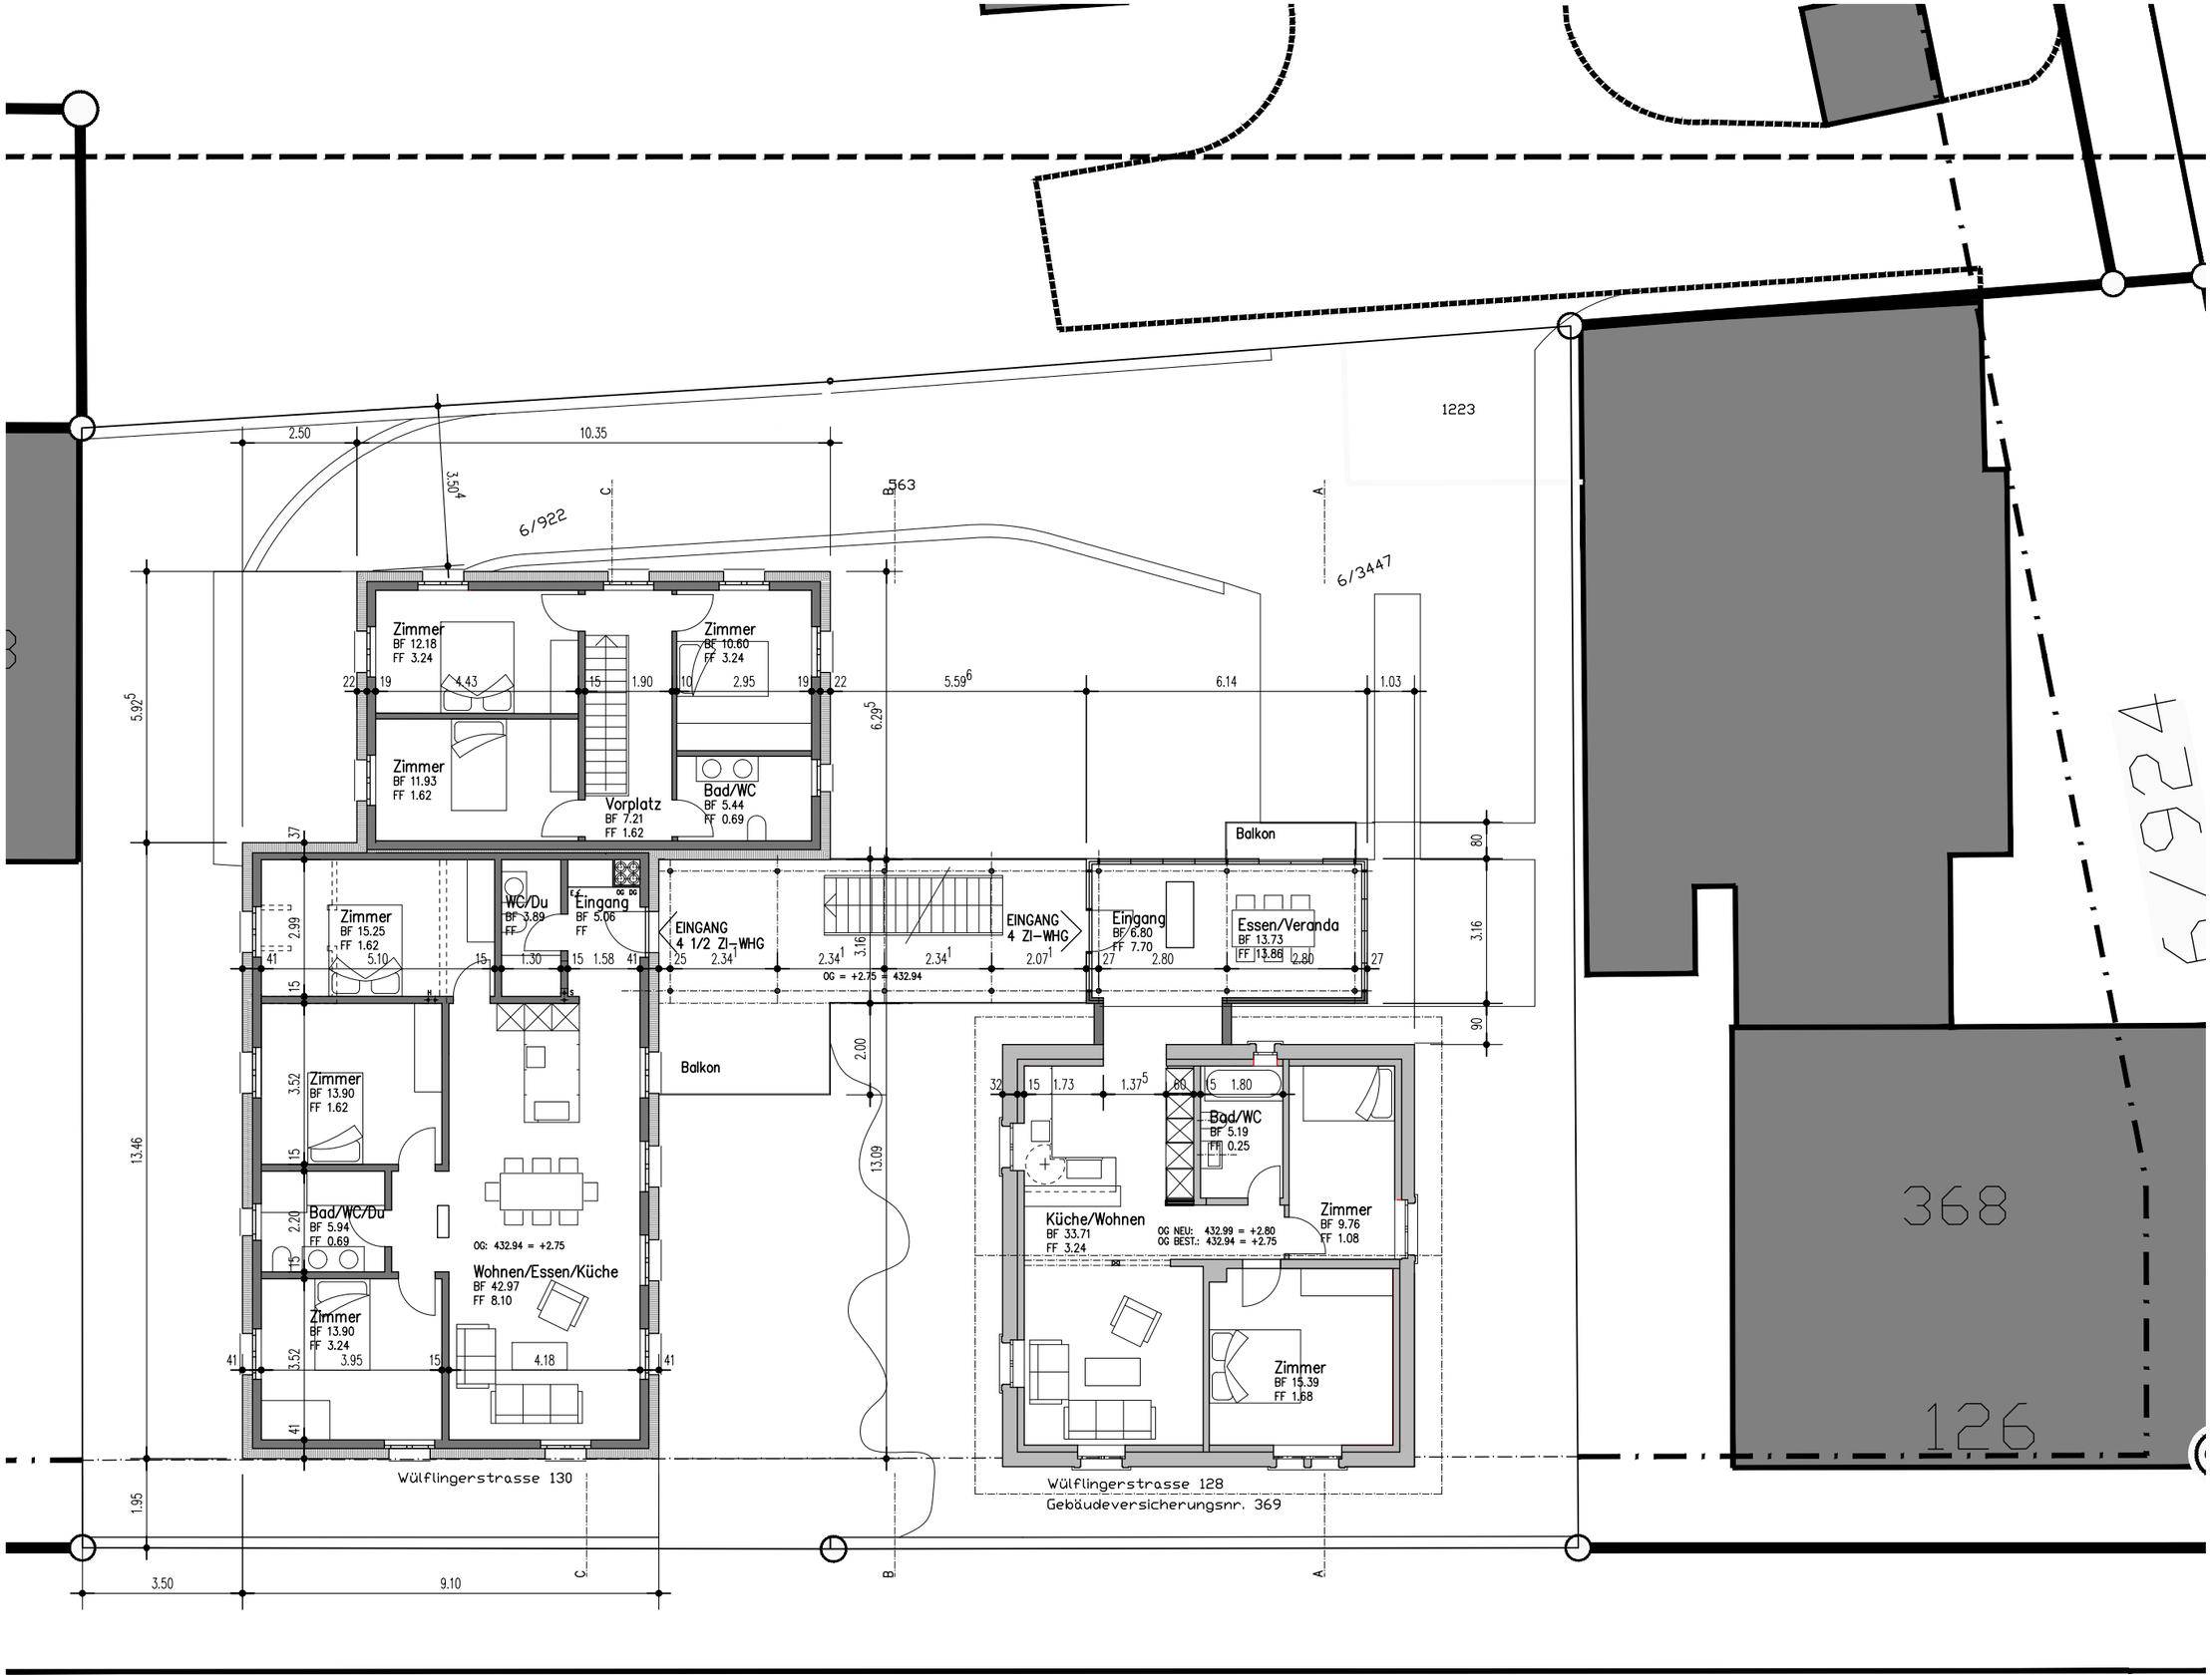

Zimmer
BF 12.18
FF 3.24
Zimmer
BF 10.60
FF 3.24
Zimmer
BF 11.93
FF 1.62
Vorplatz
BF 7.21
FF 1.62
Bad/WC
BF 5.44
FF 0.69
Balkon
Zimmer
BF 15.25
FF 1.62
WC/Du
BF 3.89
FF
Eingang
BF 5.06
FF
EINGANG
4 1/2 ZI-WHG
EINGANG
4 ZI-WHG
Eingang
BF 6.80
FF 7.70
Essen/Veranda
BF 13.73
FF 13.86
OG = +2.75 = 432.94
Zimmer
BF 13.90
FF 1.62
Bad/WC/Du
BF 5.94
FF 0.69
Zimmer
BF 13.90
FF 3.24
OG: 432.94 = +2.75
Wohnen/Essen/Küche
BF 42.97
FF 8.10
Balkon
Bad/WC
BF 5.19
FF 0.25
Küche/Wohnen
BF 33.71
FF 3.24
OG NEU: 432.99 = +2.80
OG BEST.: 432.94 = +2.75
Zimmer
BF 9.76
FF 1.08
Zimmer
BF 15.39
FF 1.68
Wülflingerstrasse 130
Wülflingerstrasse 128
Gebäudeversicherungsnr. 369
1223
6/922
6/3447
368
126